


# 阳江市阳东区PPP模式整区推进村镇污水处理项目城区污水处理厂 新建工程（调整）总平面图

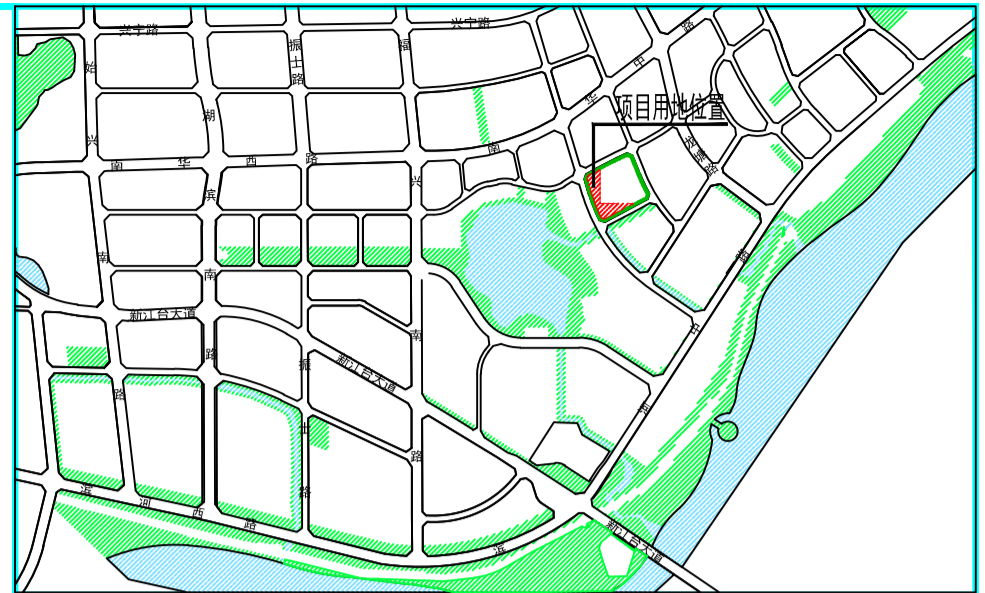

项目名称	单位	数量	备注
计容用地面积	m <sup>2</sup>	8598.50	
总建（构）筑物面积	m <sup>2</sup>	4553.47	
总计容建筑面积	m <sup>2</sup>	965.72	
其中			
综合楼	m <sup>2</sup>	634.68	
生产辅助楼	m <sup>2</sup>	304.04	
在线监测房	m <sup>2</sup>	18.00	
工具房	m <sup>2</sup>	9.00	
总构筑物面积	m <sup>2</sup>	3587.75	
其中			
厌氧池	m <sup>2</sup>	211.88	
浓缩池、储泥池	m <sup>2</sup>	48.63	
细格栅及旋流沉砂池	m <sup>2</sup>	79.43	
改良型一体化氧化沟	m <sup>2</sup>	2199.24	
反应及沉淀池	m <sup>2</sup>	913.44	
精密过滤器	m <sup>2</sup>	15.75	
紫外线消毒池及巴歇尔流量槽	m <sup>2</sup>	75.88	
调质罐基础	m <sup>2</sup>	21.00	
除臭系统	m <sup>2</sup>	22.50	
建筑基底面积	m <sup>2</sup>	1667.64	
建筑密度	%	19.39%	
容积率	-	0.11	
绿地面积	m <sup>2</sup>	3042.37	
绿地率	%	35.38%	
机动车总停车位	个	8	

编号	名称	用地面积 (m <sup>2</sup> )	建筑面积 (m <sup>2</sup> )	数量	位置	图例	备注
1	变电房	--	60.00	1	设置在3幢1层	(变)	计容
2	垃圾收集点	--	--	3	设置在构筑物1南侧、构筑物4南侧、构筑物8东侧	(目)	--

计容配套设施总建筑面积60m<sup>2</sup>，不计容配套设施总建筑面积0m<sup>2</sup>

项目名称	数量	单位	标准停车位配置标准	停车位 (辆)	备注
综合楼	634.68	m <sup>2</sup>	1.0辆/100m <sup>2</sup> 建筑面积	7	车位设置于地上
合计				7	

本地块要求需配置7个小型停车位，本规划实际配置8个小型停车位，满足停车需要。

**说明：**

- 本工程采用2000国家大地坐标系、1985国家高程。
- 图中除注明外以米为单位。
- 本项目全部车位8个按规定2个车位建设充电桩，占总车位的25%。
- 本项目所标注的建筑高度H均为建筑顶层女儿墙高度。
- 本项目中的屋顶绿化覆土厚度H≥1米，每平方米绿化折算系数按60%，折算后的屋顶绿化不超过总绿地面积的8%。

	用地界线		建筑高度		停车位
	建筑边线		建筑编号		室外标高
	出入口		垃圾收集点		绿地
	变电房		充电桩车位		屋顶绿化
	非本次规划范围				植草砖停车位

阳江市城市规划设计院		建设单位	阳江市阳东区住房和城乡建设局		
审定	规划总图	项目名称	阳江市阳东区PPP模式整区推进村镇污水处理项目城区污水处理厂新建工程（调整）		
审核	道路	图纸内容	总平面图	设计号	GH2021-001
项目负责	给排水			图别	报建
校对	电气			图号	01
				日期	2021.02