
广东阳东经济开发区西部沿海高速以西片区配套污水管网建设工程设计方案——总平面图

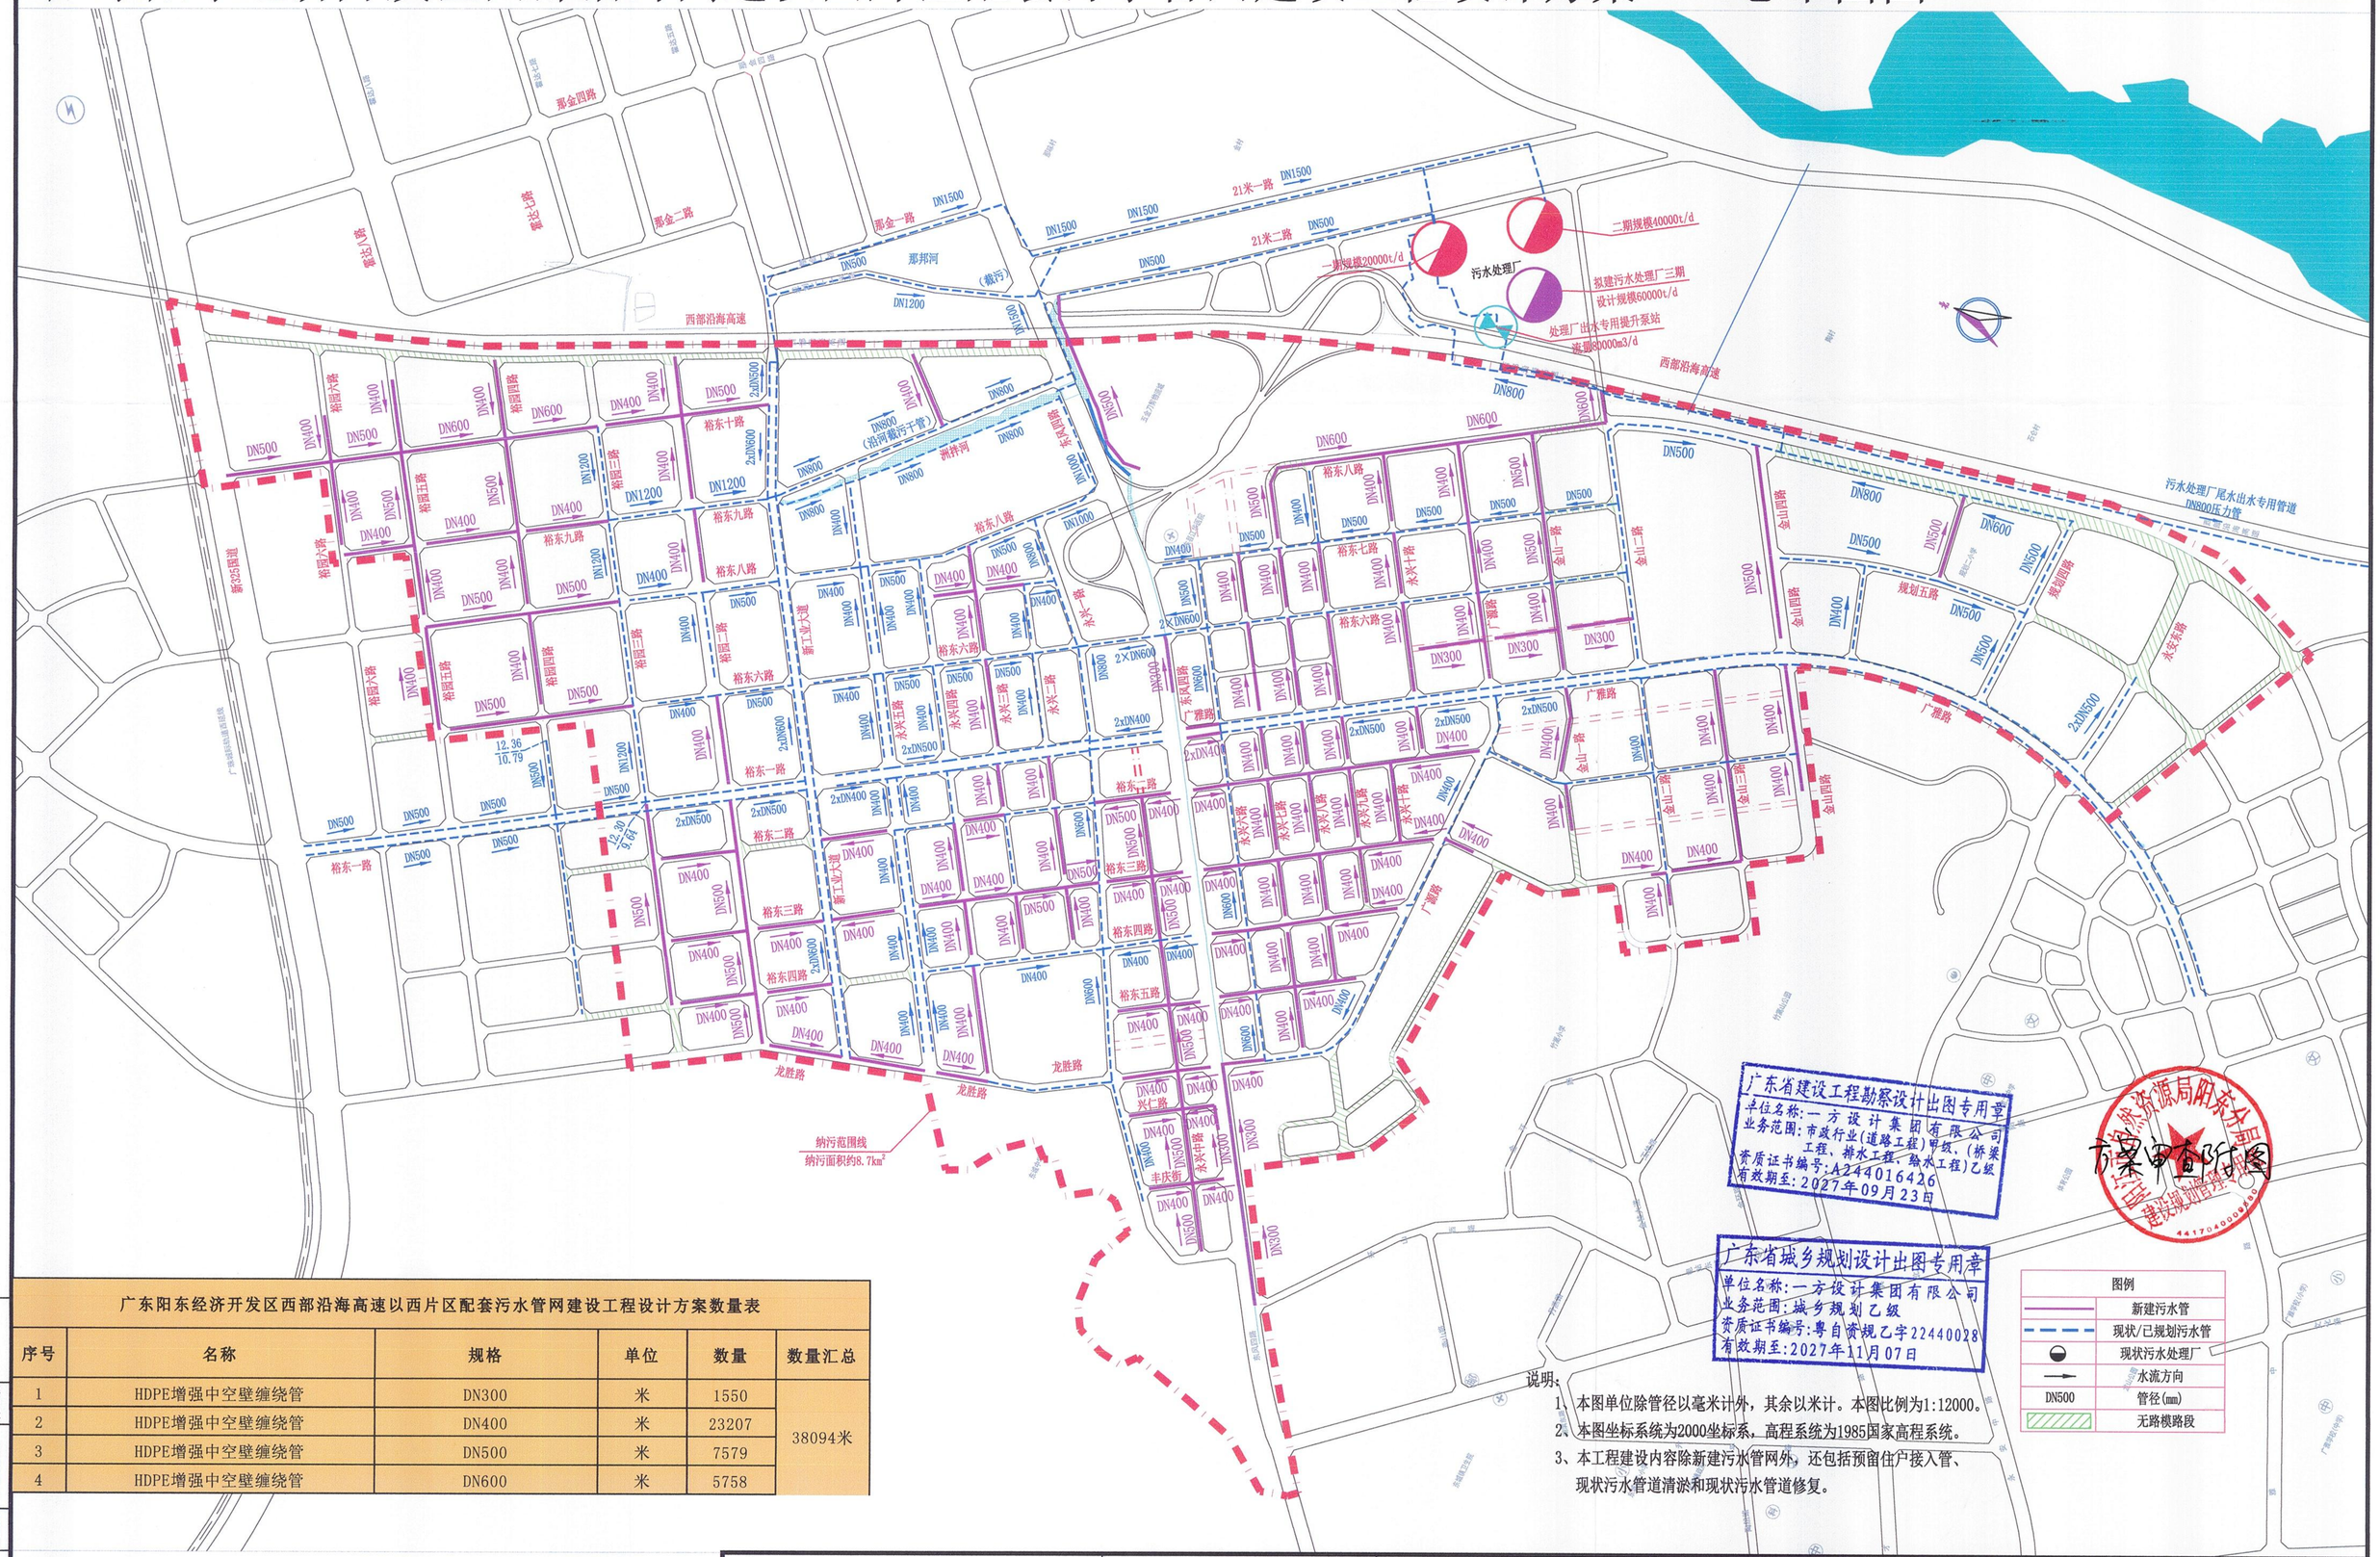

广东阳东经济开发区西部沿海高速以西片区配套污水管网建设工程设计方案数量表

序号	名称	规格	单位	数量	数量汇总
1	HDPE增强中空壁缠绕管	DN300	米	1550	38094米
2	HDPE增强中空壁缠绕管	DN400	米	23207	
3	HDPE增强中空壁缠绕管	DN500	米	7579	
4	HDPE增强中空壁缠绕管	DN600	米	5758	

广东省建设工程勘察设计出图专用章
单位名称：一方设计集团有限公司
业务范围：市政行业(道路工程)甲级，(桥梁工程、排水工程、给水工程)乙级
资质证书编号：A244016426
有效期至：2027年09月23日

广东省城乡规划设计出图专用章
单位名称：一方设计集团有限公司
业务范围：城乡规划乙级
资质证书编号：粤自资规乙字22440028
有效期至：2027年11月07日

阳东区自然资源局阳东分局 建设项目用地（含临时用地）规划审查出图

图例

	新建污水管
	现状/已规划污水管
	现状污水处理厂
	水流方向
DN500	管径(mm)
	无路模路段

说明：
1、本图单位除管径以毫米计外，其余以米计。本图比例为1:12000。
2、本图坐标系统为2000坐标系，高程系统为1985国家高程系统。
3、本工程建设内容除新建污水管网外，还包括预留住户接入管、现状污水管道清淤和现状污水管道修复。

设计阶段											
工程编号	YF-SZ-2023006	一方设计集团有限公司 Yifang Design Group Co., Ltd	广东阳东经济开发区西部沿海高速以西片区配套污水管网建设工程	总平面图	设计	李露茜	专业负责	莫建斌	审核	梁晓宇	日期	2024.01
					校对	李荣辉	项目负责	梁晓宇	审定	莫朝辉	图号	PS-03