



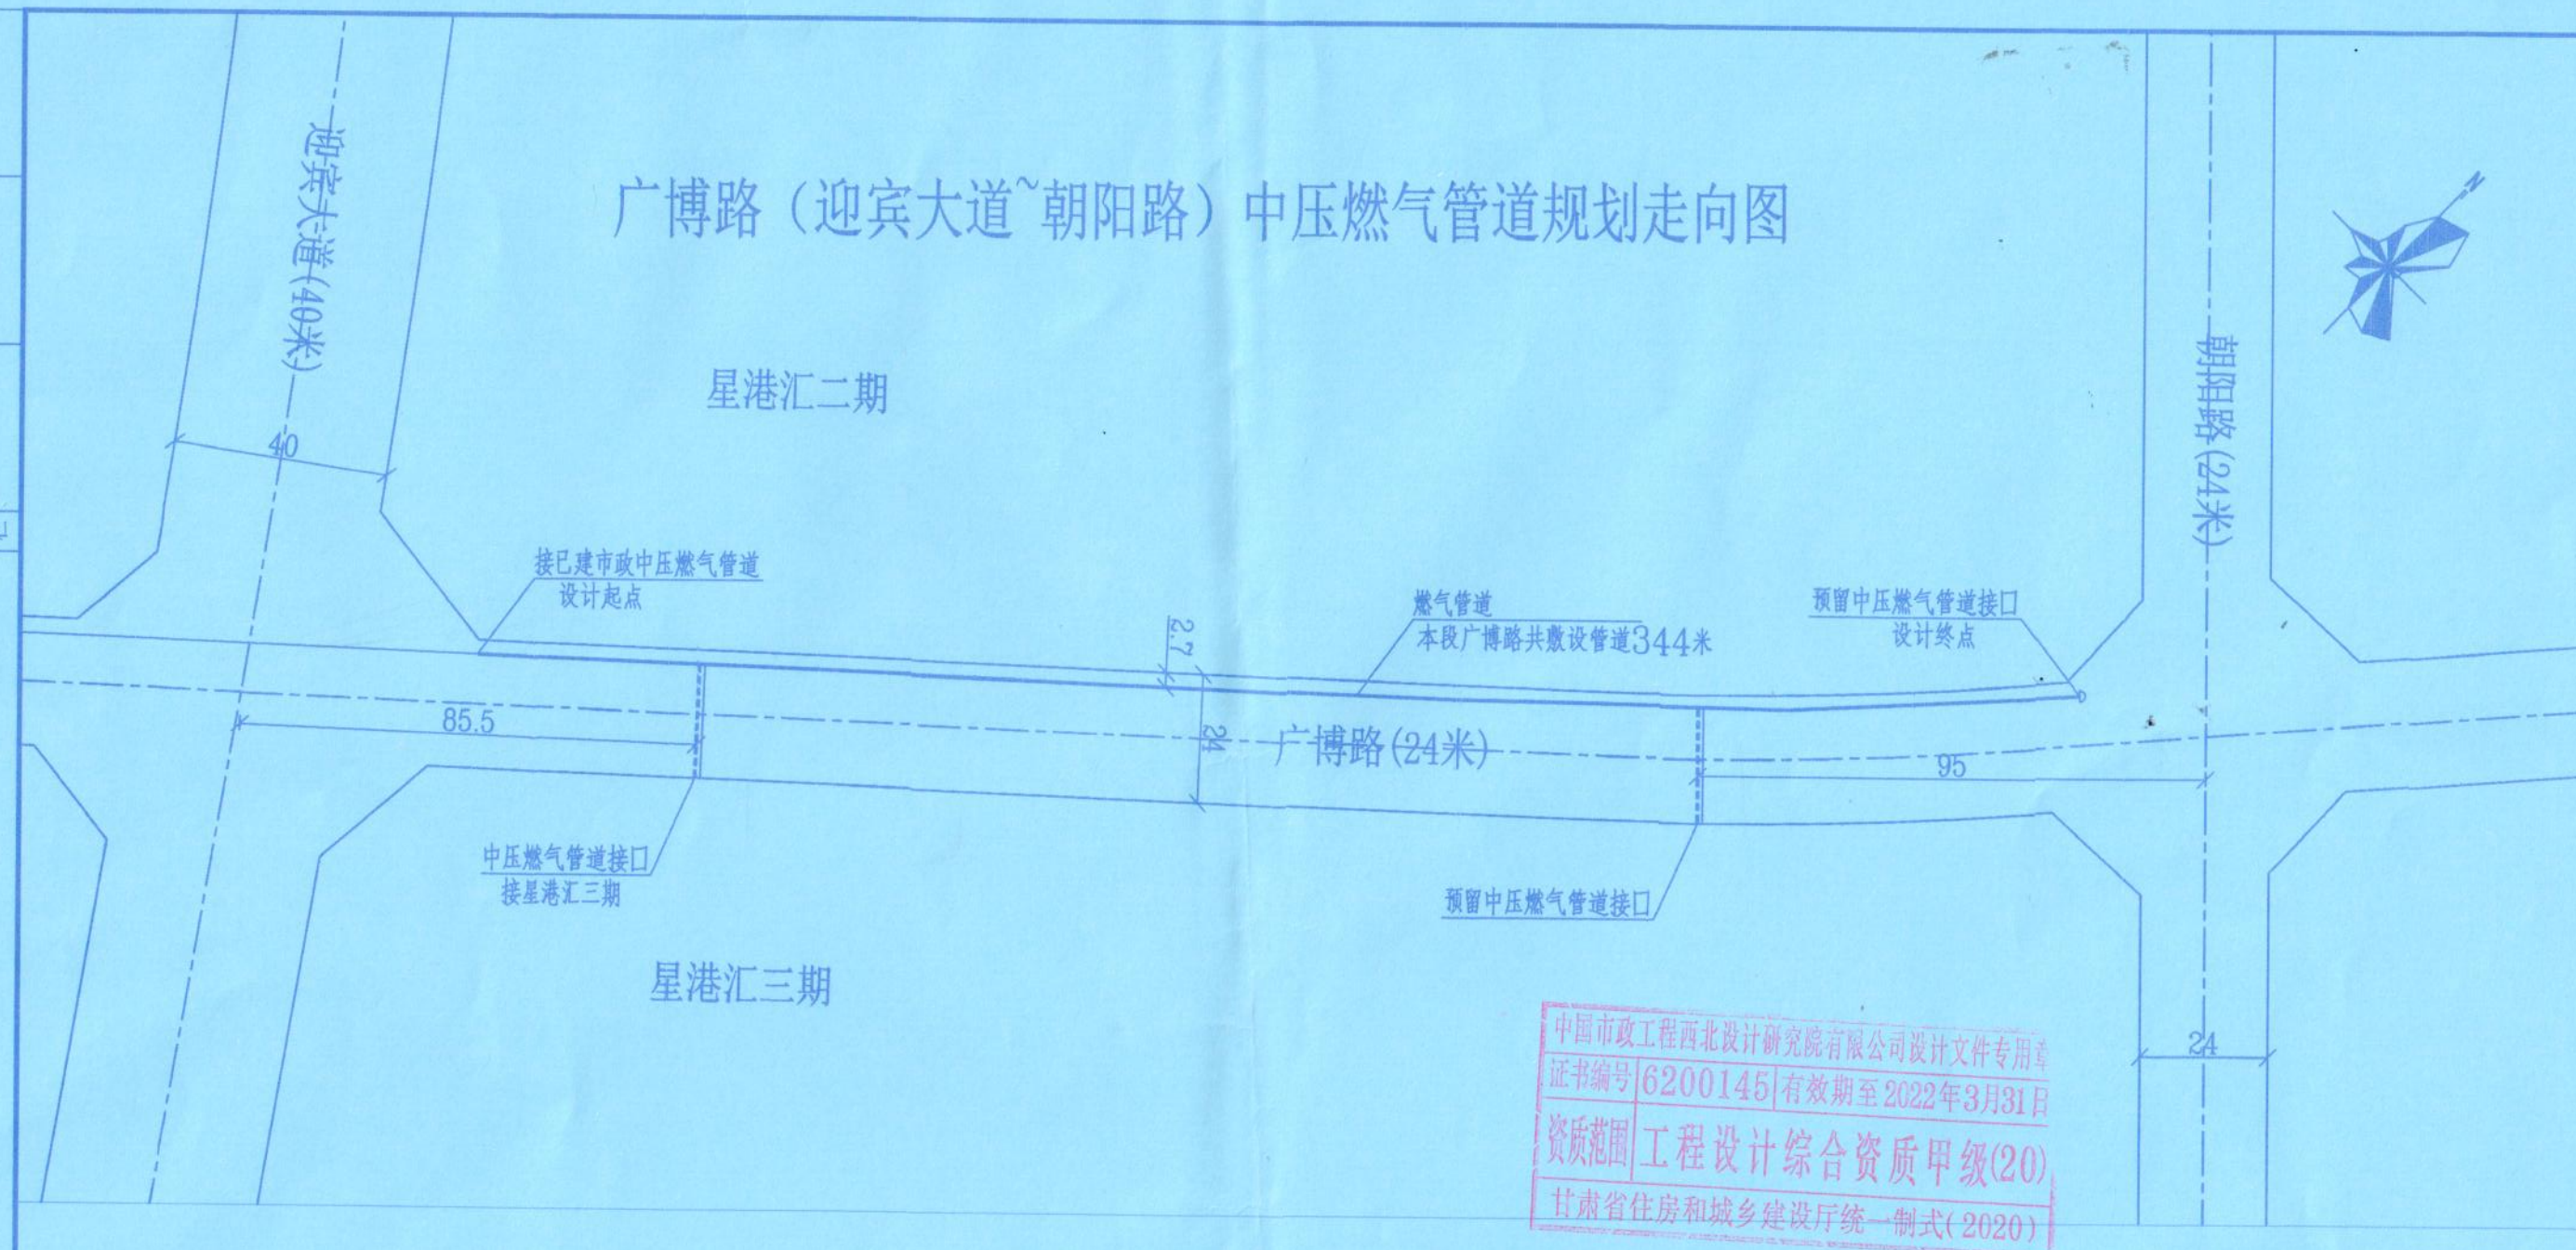

1. 管道设计压力为0.4Mpa, 主管管径采用De110。  
管道长度约300米, 过路支管管径采用De90  
管道长度约44米, 管道埋深均为1.0米。
2. 已建设道路顶管通过。
3. 本图需经规划主管部门审批后方可实施。

—— 已建市政中压燃气管道  
—— 本期新建中压燃气管道  
- - - 本期新建定向钻穿越中压燃气管道

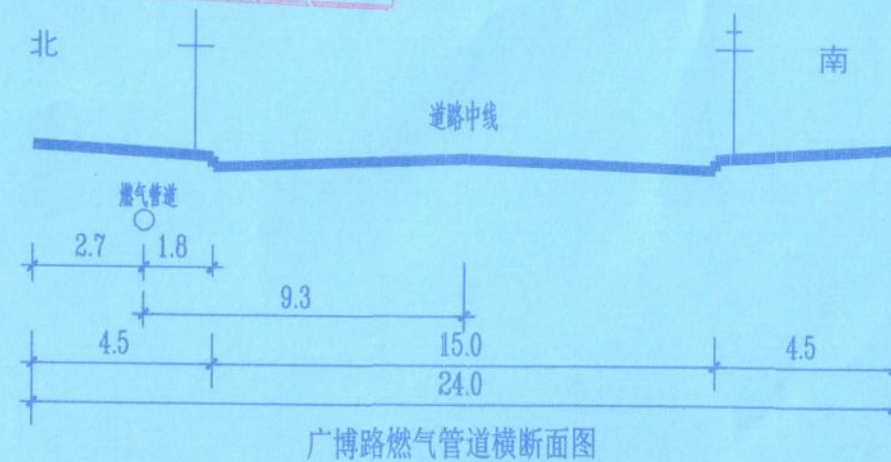

|                                                                          |                                                       |                      |    |                 |    |                        |     |                     |                      |                       |                          |                     |                 |                |   |
|--------------------------------------------------------------------------|-------------------------------------------------------|----------------------|----|-----------------|----|------------------------|-----|---------------------|----------------------|-----------------------|--------------------------|---------------------|-----------------|----------------|---|
|                                                                          | 中国市政工程西北设计研究院有限公司<br>CSCEC AECOM CONSULTANTS CO., LTD | 设计总负责<br>DES.MANAGER |    | 审 定<br>APPROVED |    | 设 计<br>DESIGNED        | 于山湖 | 工程编号<br>PROJECT NO. | 2020-3193<br>(BJ101) | 工程名称<br>PROJECT       | 阳江市东山区天然气利用工程            | 图纸编号<br>DRAWING NO. | 燃一报建-A-01-燃气-01 | 版 本<br>EDITION | A |
|                                                                          |                                                       | 设计负责人<br>MASTER DES. | 王峰 | 审核人<br>EXAMINED | 王峰 | 注册工程师<br>REG.ENGINEER  |     | 图纸比例<br>SCALE       |                      | 子项名称<br>SUBSECTION    |                          |                     |                 |                |   |
| 设计证书：AWI62001457<br>咨询证书：工咨甲 13320070002      版权所有 PROPERTY IN COPYRIGHT |                                                       | 专业负责人<br>SPE.MANAGER | 张晗 | 校核人<br>CHECKED  | 张晗 | 注册建筑师<br>REG.ARCHITECT |     | 出图日期<br>DATE        | 2021.11              | 图纸名称<br>DRAWING TITLE | 广博路（迎宾大道~朝阳路）中压燃气管道规划走向图 |                     |                 |                |   |