

勘测定界图


单位: m.m²

宗地代码:

宗地坐落: 阳东区东城镇工业五区裕东一路边地

所在图幅号: 2422.50-605.30

土地权利人: 陈建龙

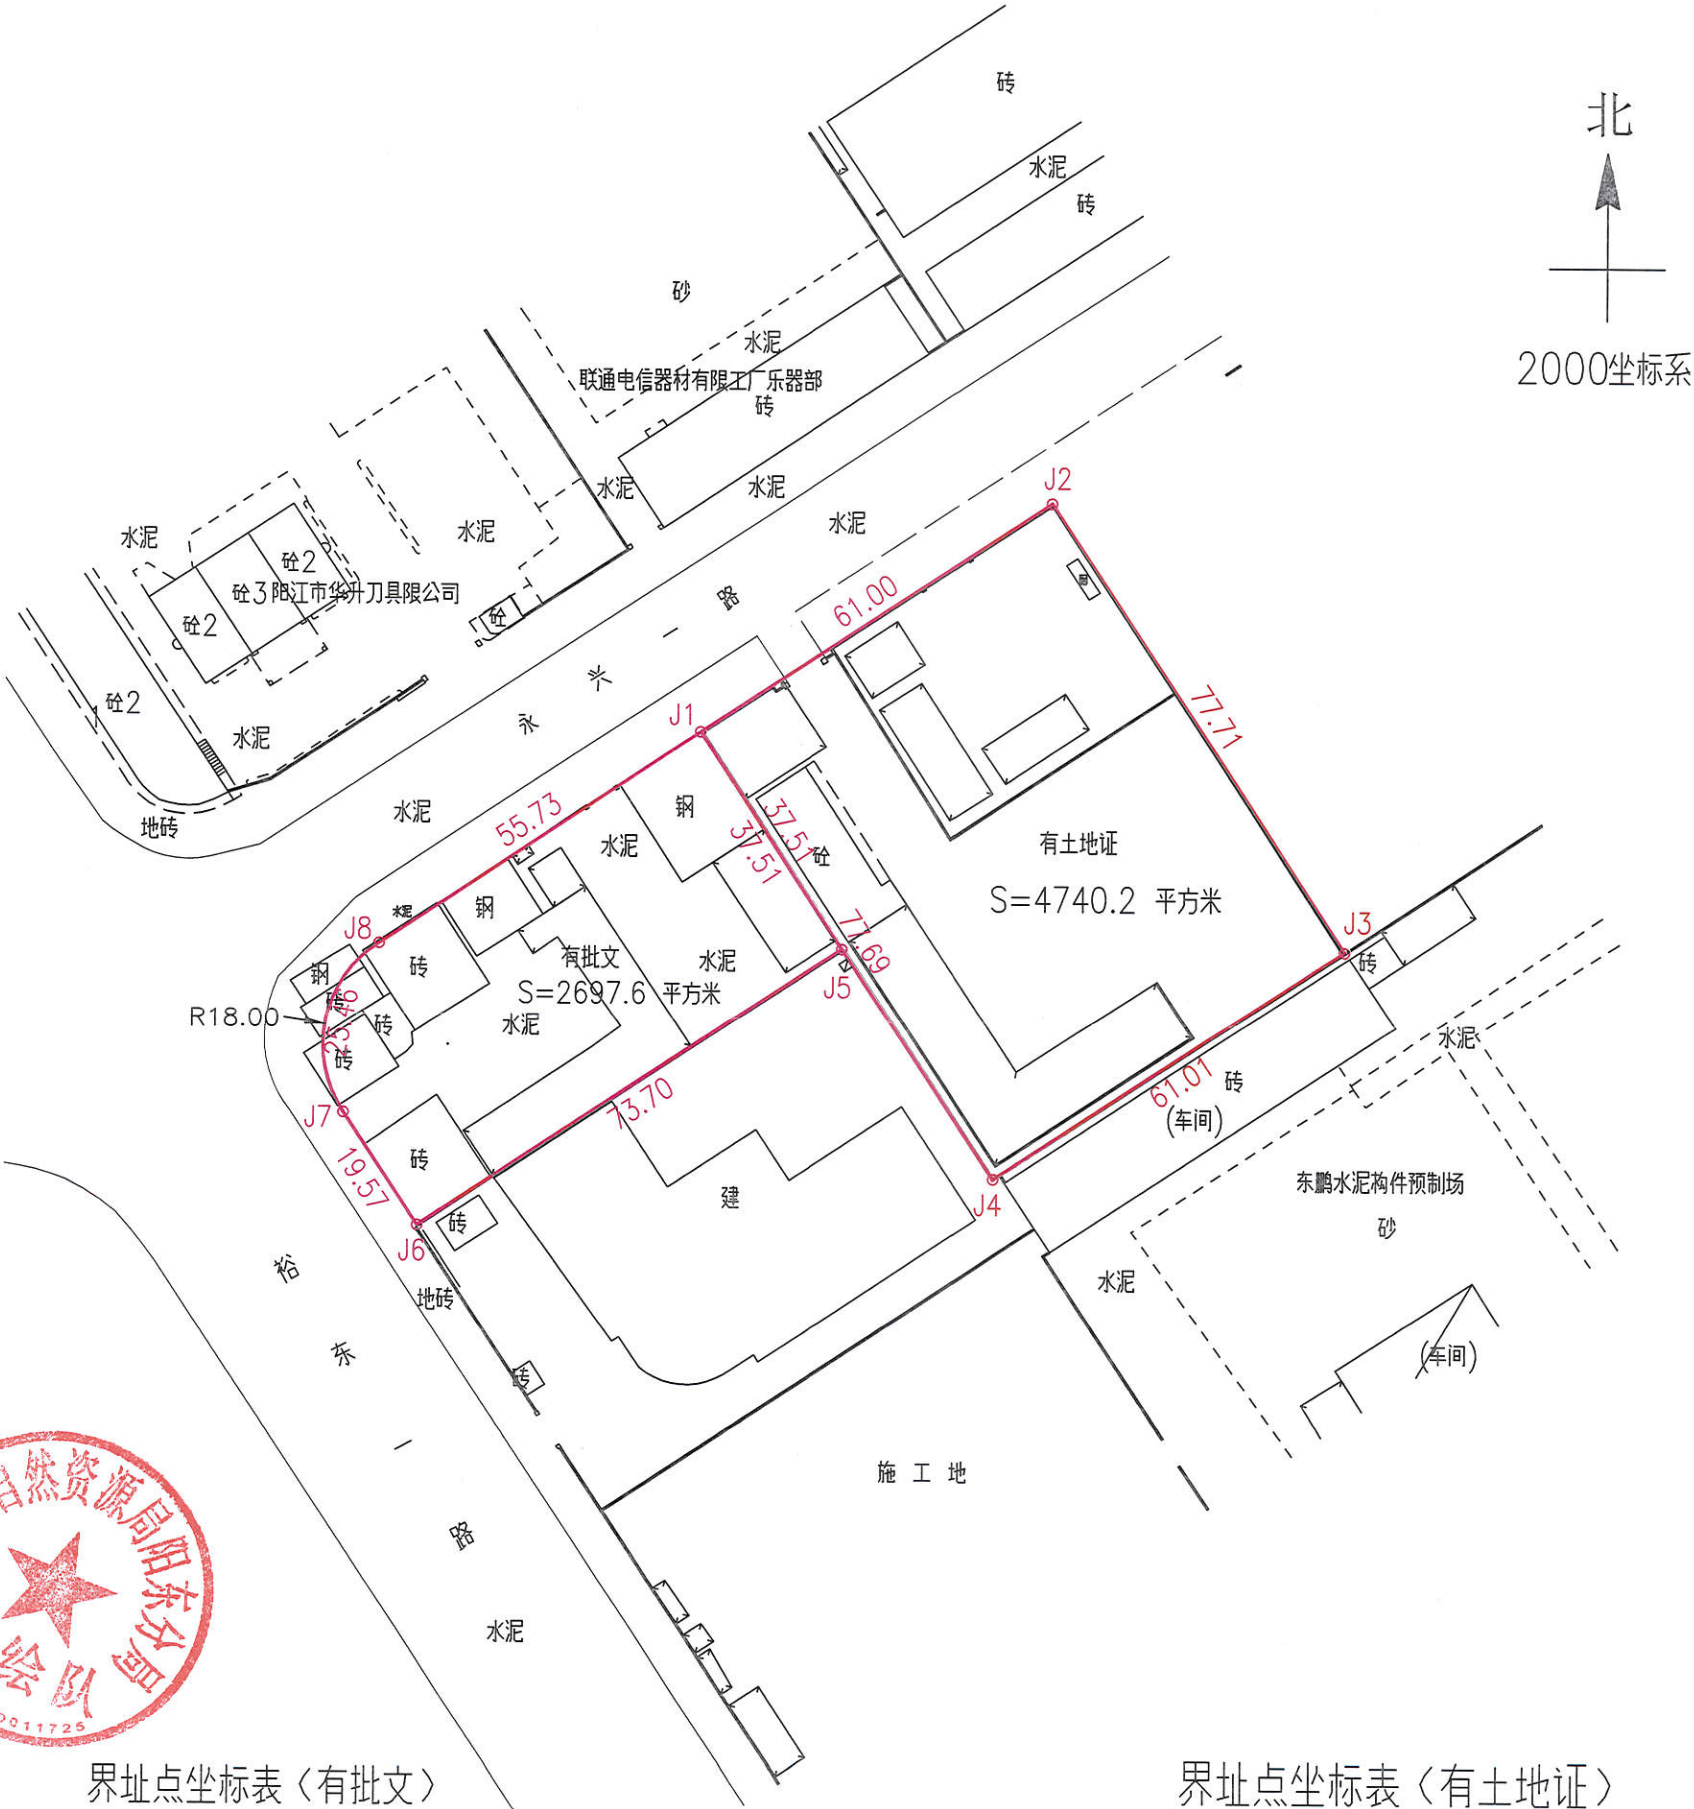

界址点坐标表〈有批文〉

点号	X	Y	边长
J1	2422719.068	605812.185	37.51
J5	2422687.724	605832.793	
J6	2422647.137	605771.281	73.70
J7	2422663.479	605760.517	19.57
J8	2422688.412	605765.647	25.46
J1	2422719.068	605812.185	55.73
S=2697.6 平方米 合4.0464亩			

界址点坐标表〈有土地证〉

点号	X	Y	边长
J1	2422719.068	605812.185	61.00
J2	2422752.623	605863.123	
J3	2422687.696	605905.831	77.71
J4	2422654.152	605854.867	61.01
J1	2422719.068	605812.185	77.69
S=4740.2 平方米 合7.1103亩			

阳江市自然资源局阳东分局测绘队