

勘测定界图

单位: m. m²


宗地编号:

宗地座落: 阳东县城第二工业区 (广湛路边)

地籍图号: 2414.80-607.20

权利人: 阳东昊居房地产开发有限公司

北

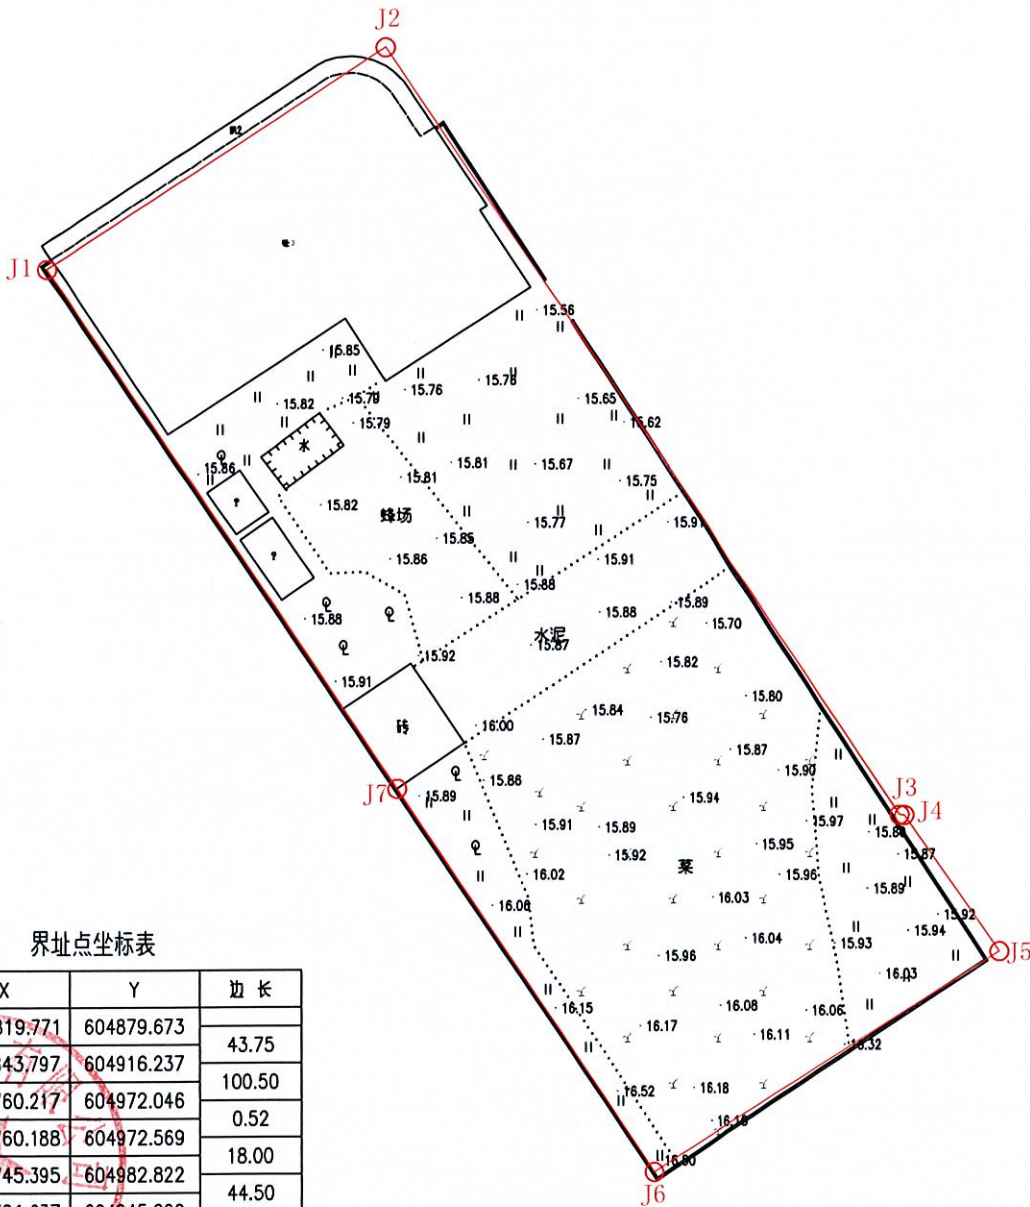

界址点坐标表

点号	X	Y	边长
J1	2421819.771	604879.673	43.75
J2	2421843.797	604916.237	
J3	2421760.217	604972.046	100.50
J4	2421760.188	604972.569	0.52
J5	2421745.395	604982.822	18.00
J6	2421721.637	604945.200	44.50
J7	2421763.219	604917.435	50.00
J1	2421819.771	604879.673	68.00

S=5190.2 平方米 合7.7853亩

2022年09月解析法测绘界址点
2000国家大地坐标系
绘图日期: 2022年09月29日
审核日期: 2022年09月29日

比例尺1: 500

绘图员: 覃奇勇
审核员: 荆明辉