

勘测定界图


单位: m.m²

宗地编号:

宗地座落: 雅韶镇五丰村委会芒山(前进
工业区第二期)

地籍图号: 2414.65-37609.25

权利人: 林良权、梁小露

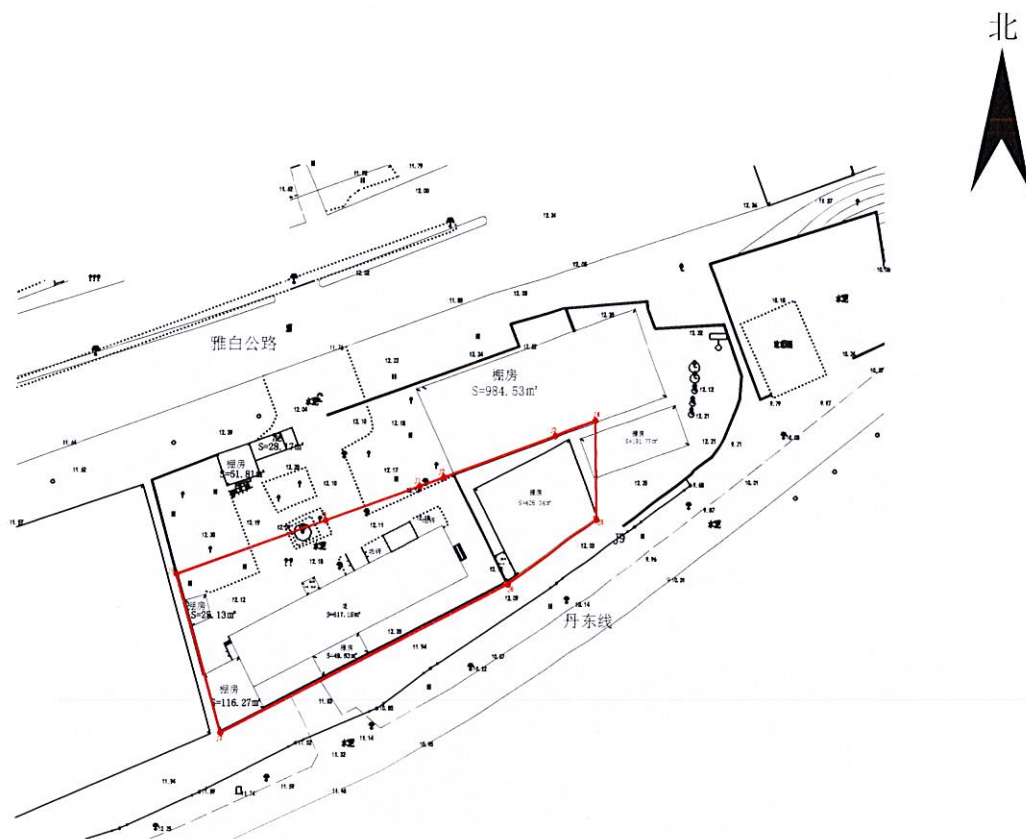

界址点坐标表

点号	X	Y	边长
J1	2414876.860	37609489.482	5.37
J2	2414878.736	37609494.513	25.58
J3	2414887.630	37609518.499	9.31
J4	2414890.950	37609527.192	21.12
J5	2414869.829	37609527.546	23.68
J6	2414856.040	37609508.296	68.43
J7	2414824.452	37609447.592	35.02
J8	2414858.175	37609438.160	33.49
J9	2414869.587	37609469.645	21.13
J1	2414876.860	37609489.482	
S=2610.83平方米 合3.9162亩			

2022年07月解析法测绘界址点
2000国家大地坐标系
绘图日期: 2022年07月21日
审核日期: 2022年07月21日

比例尺1: 500

绘图员: 覃奇勇

审核员: 荆明辉