


# 大沟供电所用地四至平面图

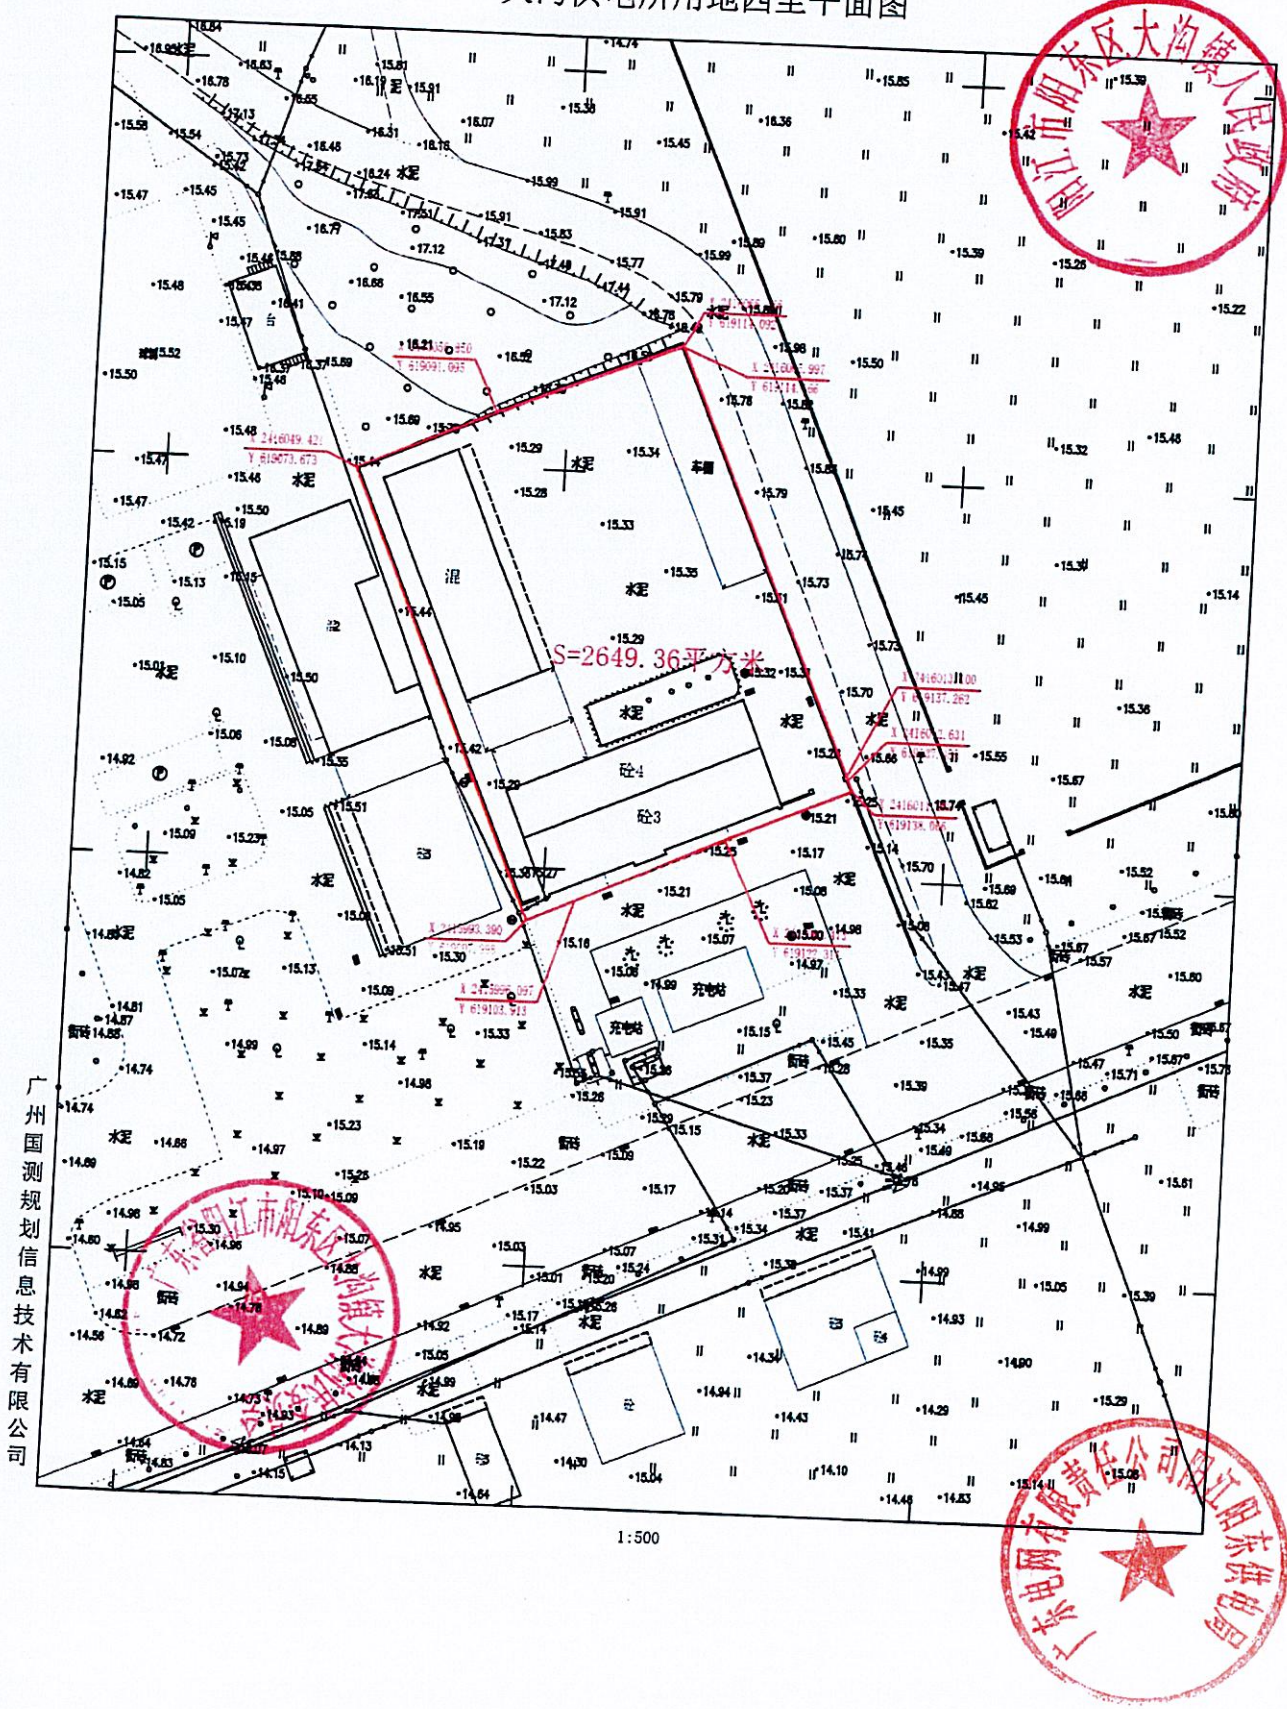

1:500