


阳江长崎科技园有限公司-阳江市阳东区那霍工业区霍达八路南地块调整平面图

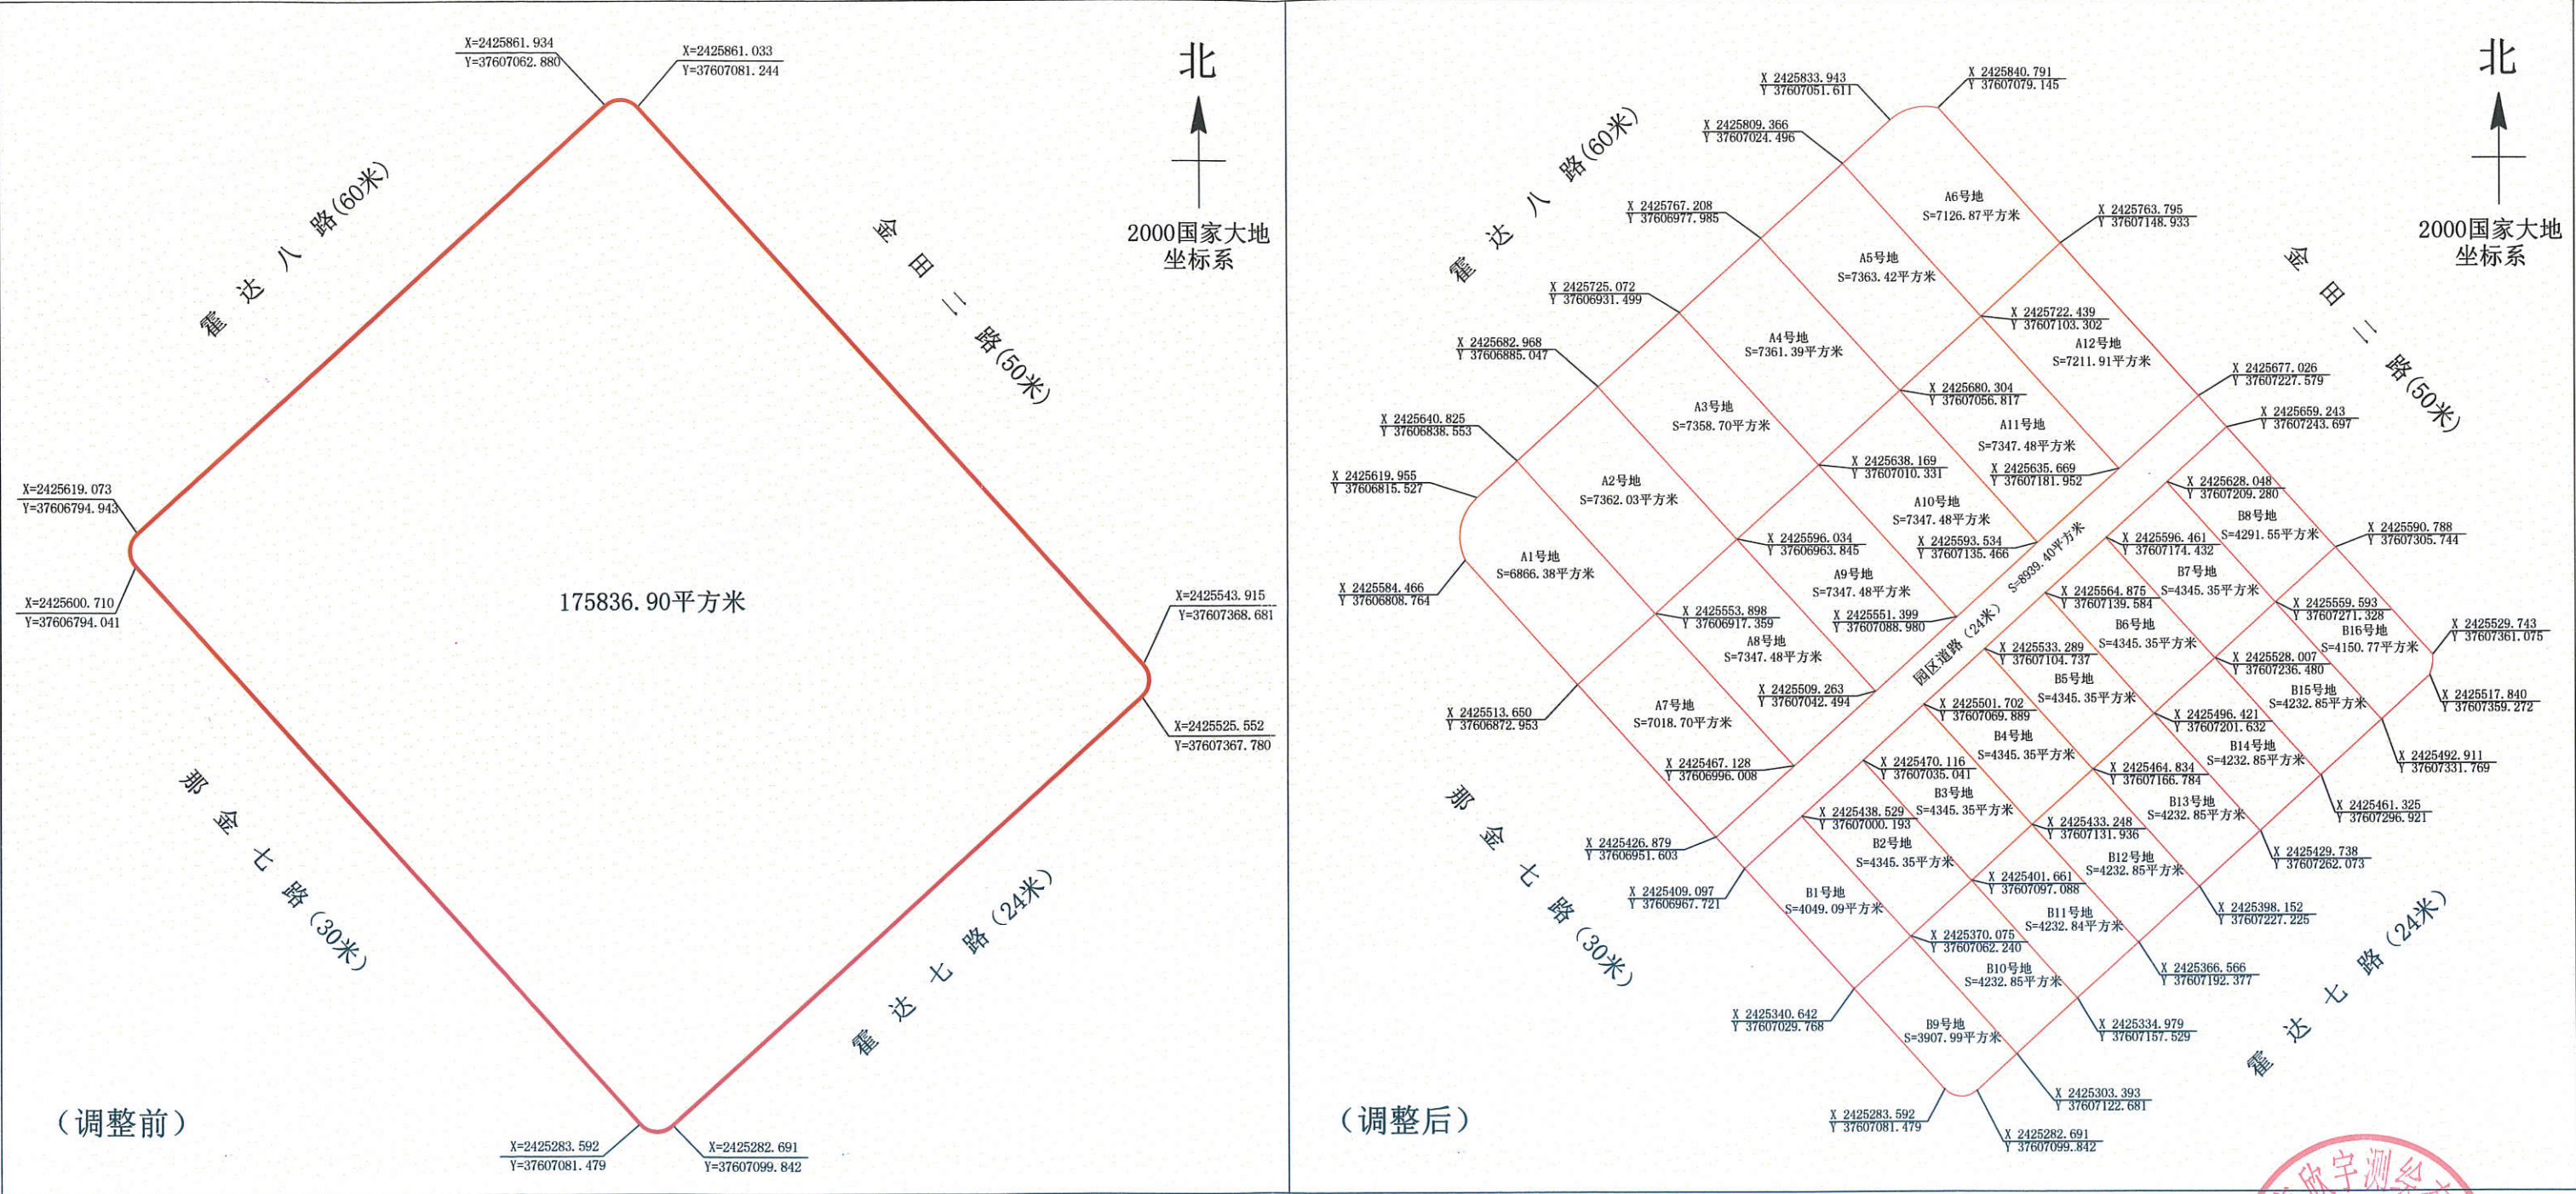

备注：该红线范围以原证粤（2025）阳江市（阳东）不动产权第0001702号按申请要求分割。

制图者：许万常

阳江市欣宇测绘有限公司
绘图日期：2026年6月16日

测绘成果专用章
乙测资字14514275