

广东阳东经济开发区西部沿海高速以西片区配套污水管网建设工程设计方案——管线横断面图

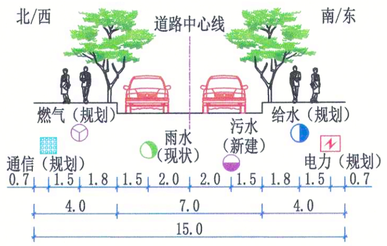


道路综合管线横断面

适用于永兴中路、丰庆街、兴仁路

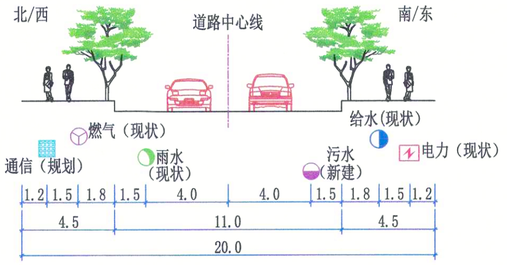


道路综合管线横断面

适用于裕东九路、裕东十路、
裕东四路

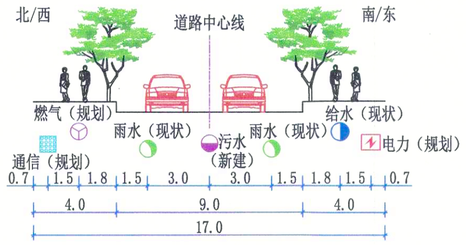


道路综合管线横断面

适用于永兴二路、永兴三路、永兴七路、永兴九路、永兴十路、
裕东二路、裕东三路、裕东五路、裕东六路、裕东七路、裕园四路、
裕园六路、永兴八路、金山一路、金山三路

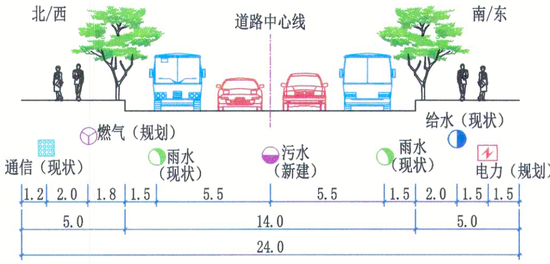


道路综合管线横断面

适用于广源路、龙胜路、裕东八路、
裕园三路、裕园五路、永兴四路

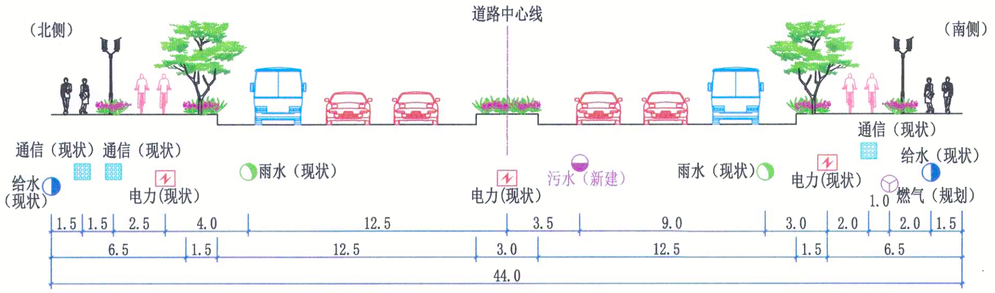


道路综合管线横断面

适用于东风四路(高速出入口以西)

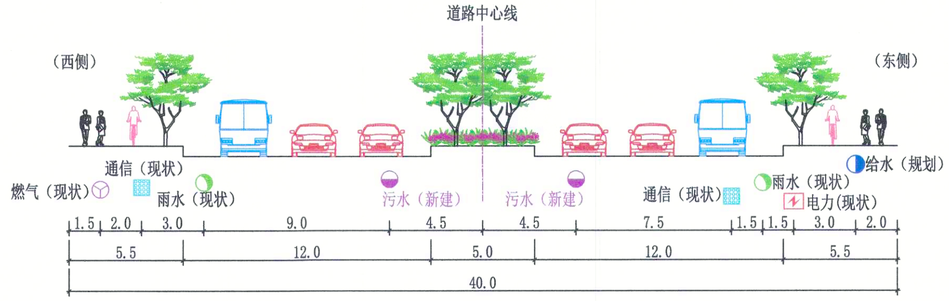


道路综合管线横断面

适用于广雅路

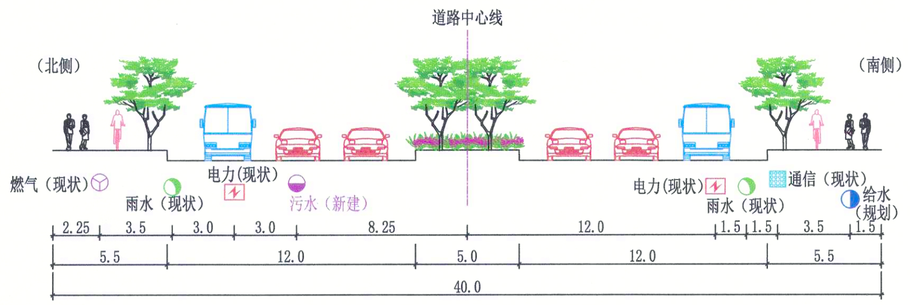

道路综合管线横断面

适用于金山四路

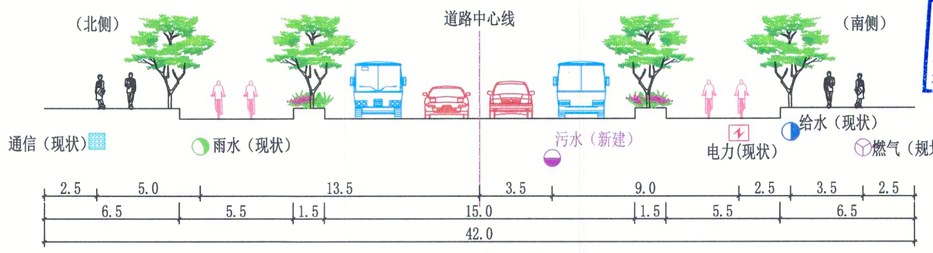

道路综合管线横断面

适用于裕园二路

广东省建设工程勘察设计出图专用章
单位名称：一方设计集团有限公司
业务范围：市政行业（道路工程）甲级，（桥梁工程、排水工程、给水工程）乙级
资质证书编号：A244016426
有效期至：2027年09月23日

广东省自然资源局阳东分局
建设规划用图专用章
4417040004

广东省城乡规划设计出图专用章
单位名称：一方设计集团有限公司
业务范围：城乡规划乙级
资质证书编号：粤自资规乙字22440028
有效期至：2027年11月07日

设计情况	工程编号	一方设计集团有限公司 Yifang Design Group Co., Ltd	广东阳东经济开发区西部沿海高速以西片区配套污水管网建设工程	管线横断面图	设计	李露茜		专业负责	莫建斌		审核	梁晓宇		日期	2024.01
	YF-SZ-2023006				校对	李荣辉		项目负责	梁晓宇		审定	莫朝晖		图号	PS-04