


阳东区东平镇大岭水库标准化水库确权划界项目管理范围（工程区）平面图

2413.810-627.758

广东海纬地恒空间信息技术有限公司

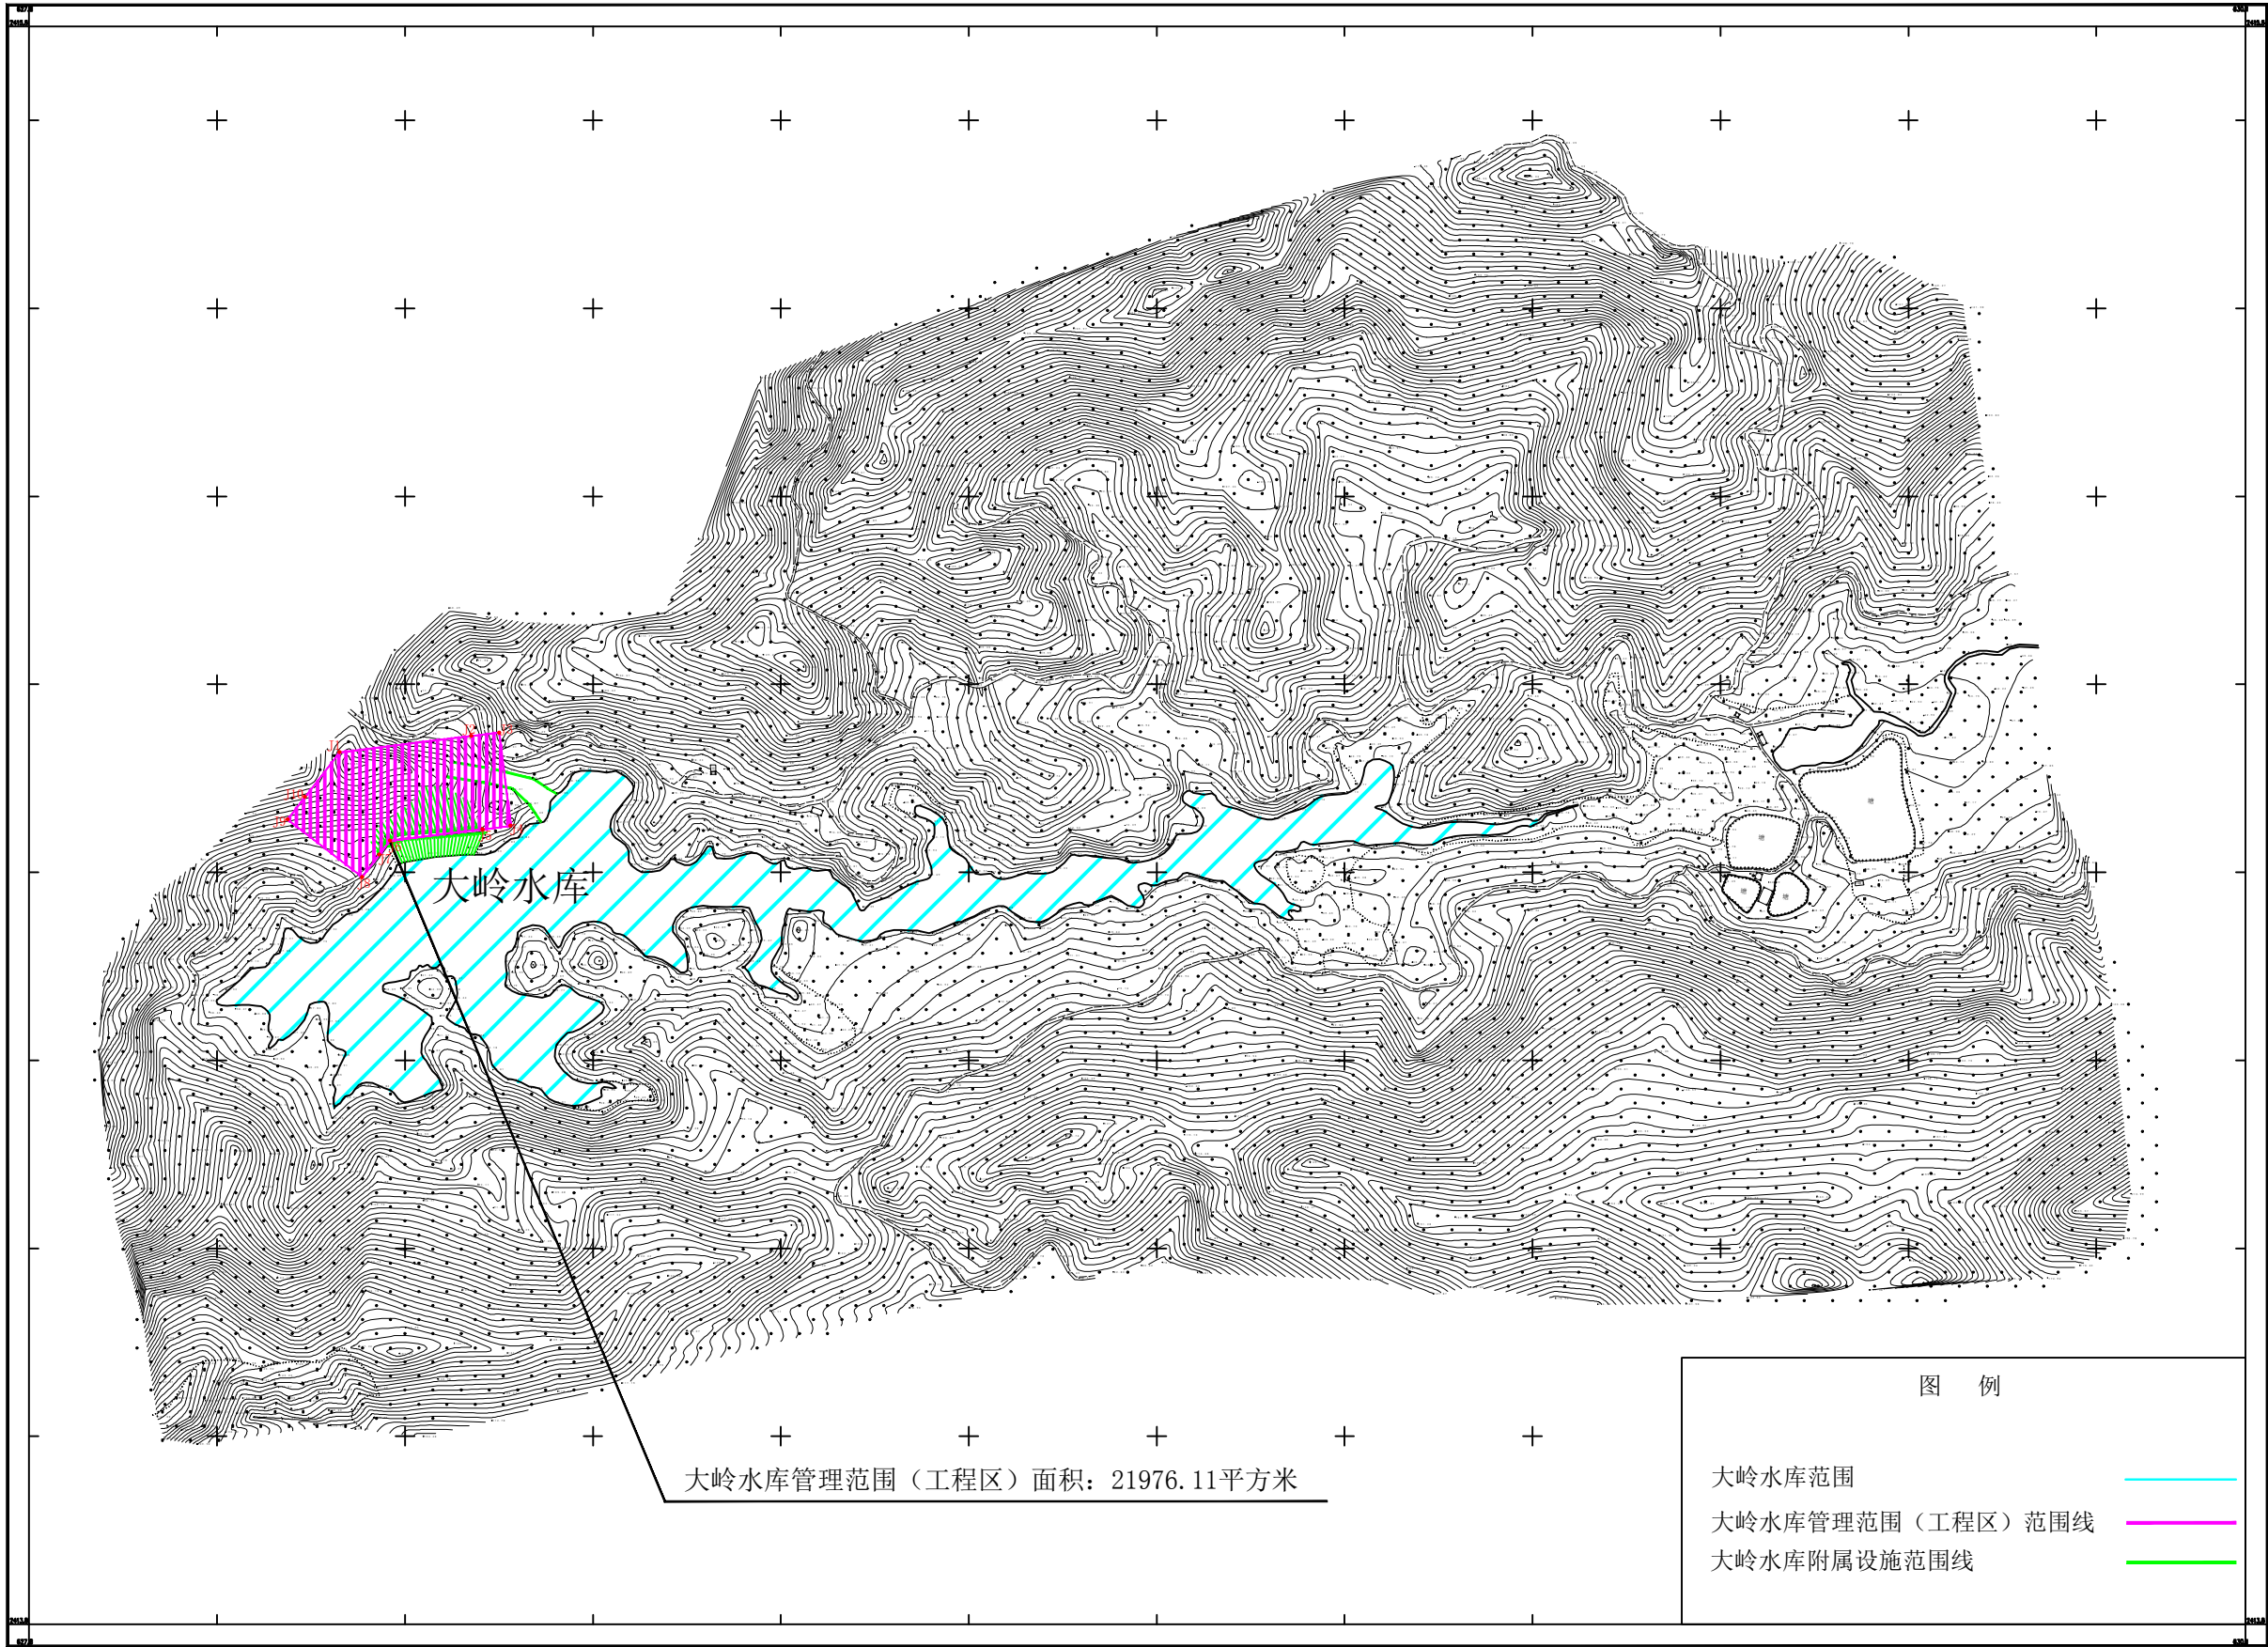

说 明

大岭水库管理范围（工程区）面积：21976.11平方米

大岭水库坝顶高程：67.03米

界址点坐标表

点 号	X	Y	边 长
J1	2414738.195	628088.708	140.97
J2	2414755.371	628228.629	30.00
J3	2414759.026	628258.405	100.00
J4	2414659.771	628270.589	30.00
J5	2414656.116	628240.813	99.37
J6	2414644.009	628142.186	18.79
J7	2414629.166	628130.663	30.00
J8	2414605.469	628112.266	100.00
J9	2414666.792	628033.276	30.00
J10	2414690.489	628051.673	60.39
J1	2414738.195	628088.708	
S=21976.11 平方米 合32.9642亩			