


阳东区东平镇大岭水库标准化水库确权划界项目保护范围（库区）平面图

2407.468-625.747

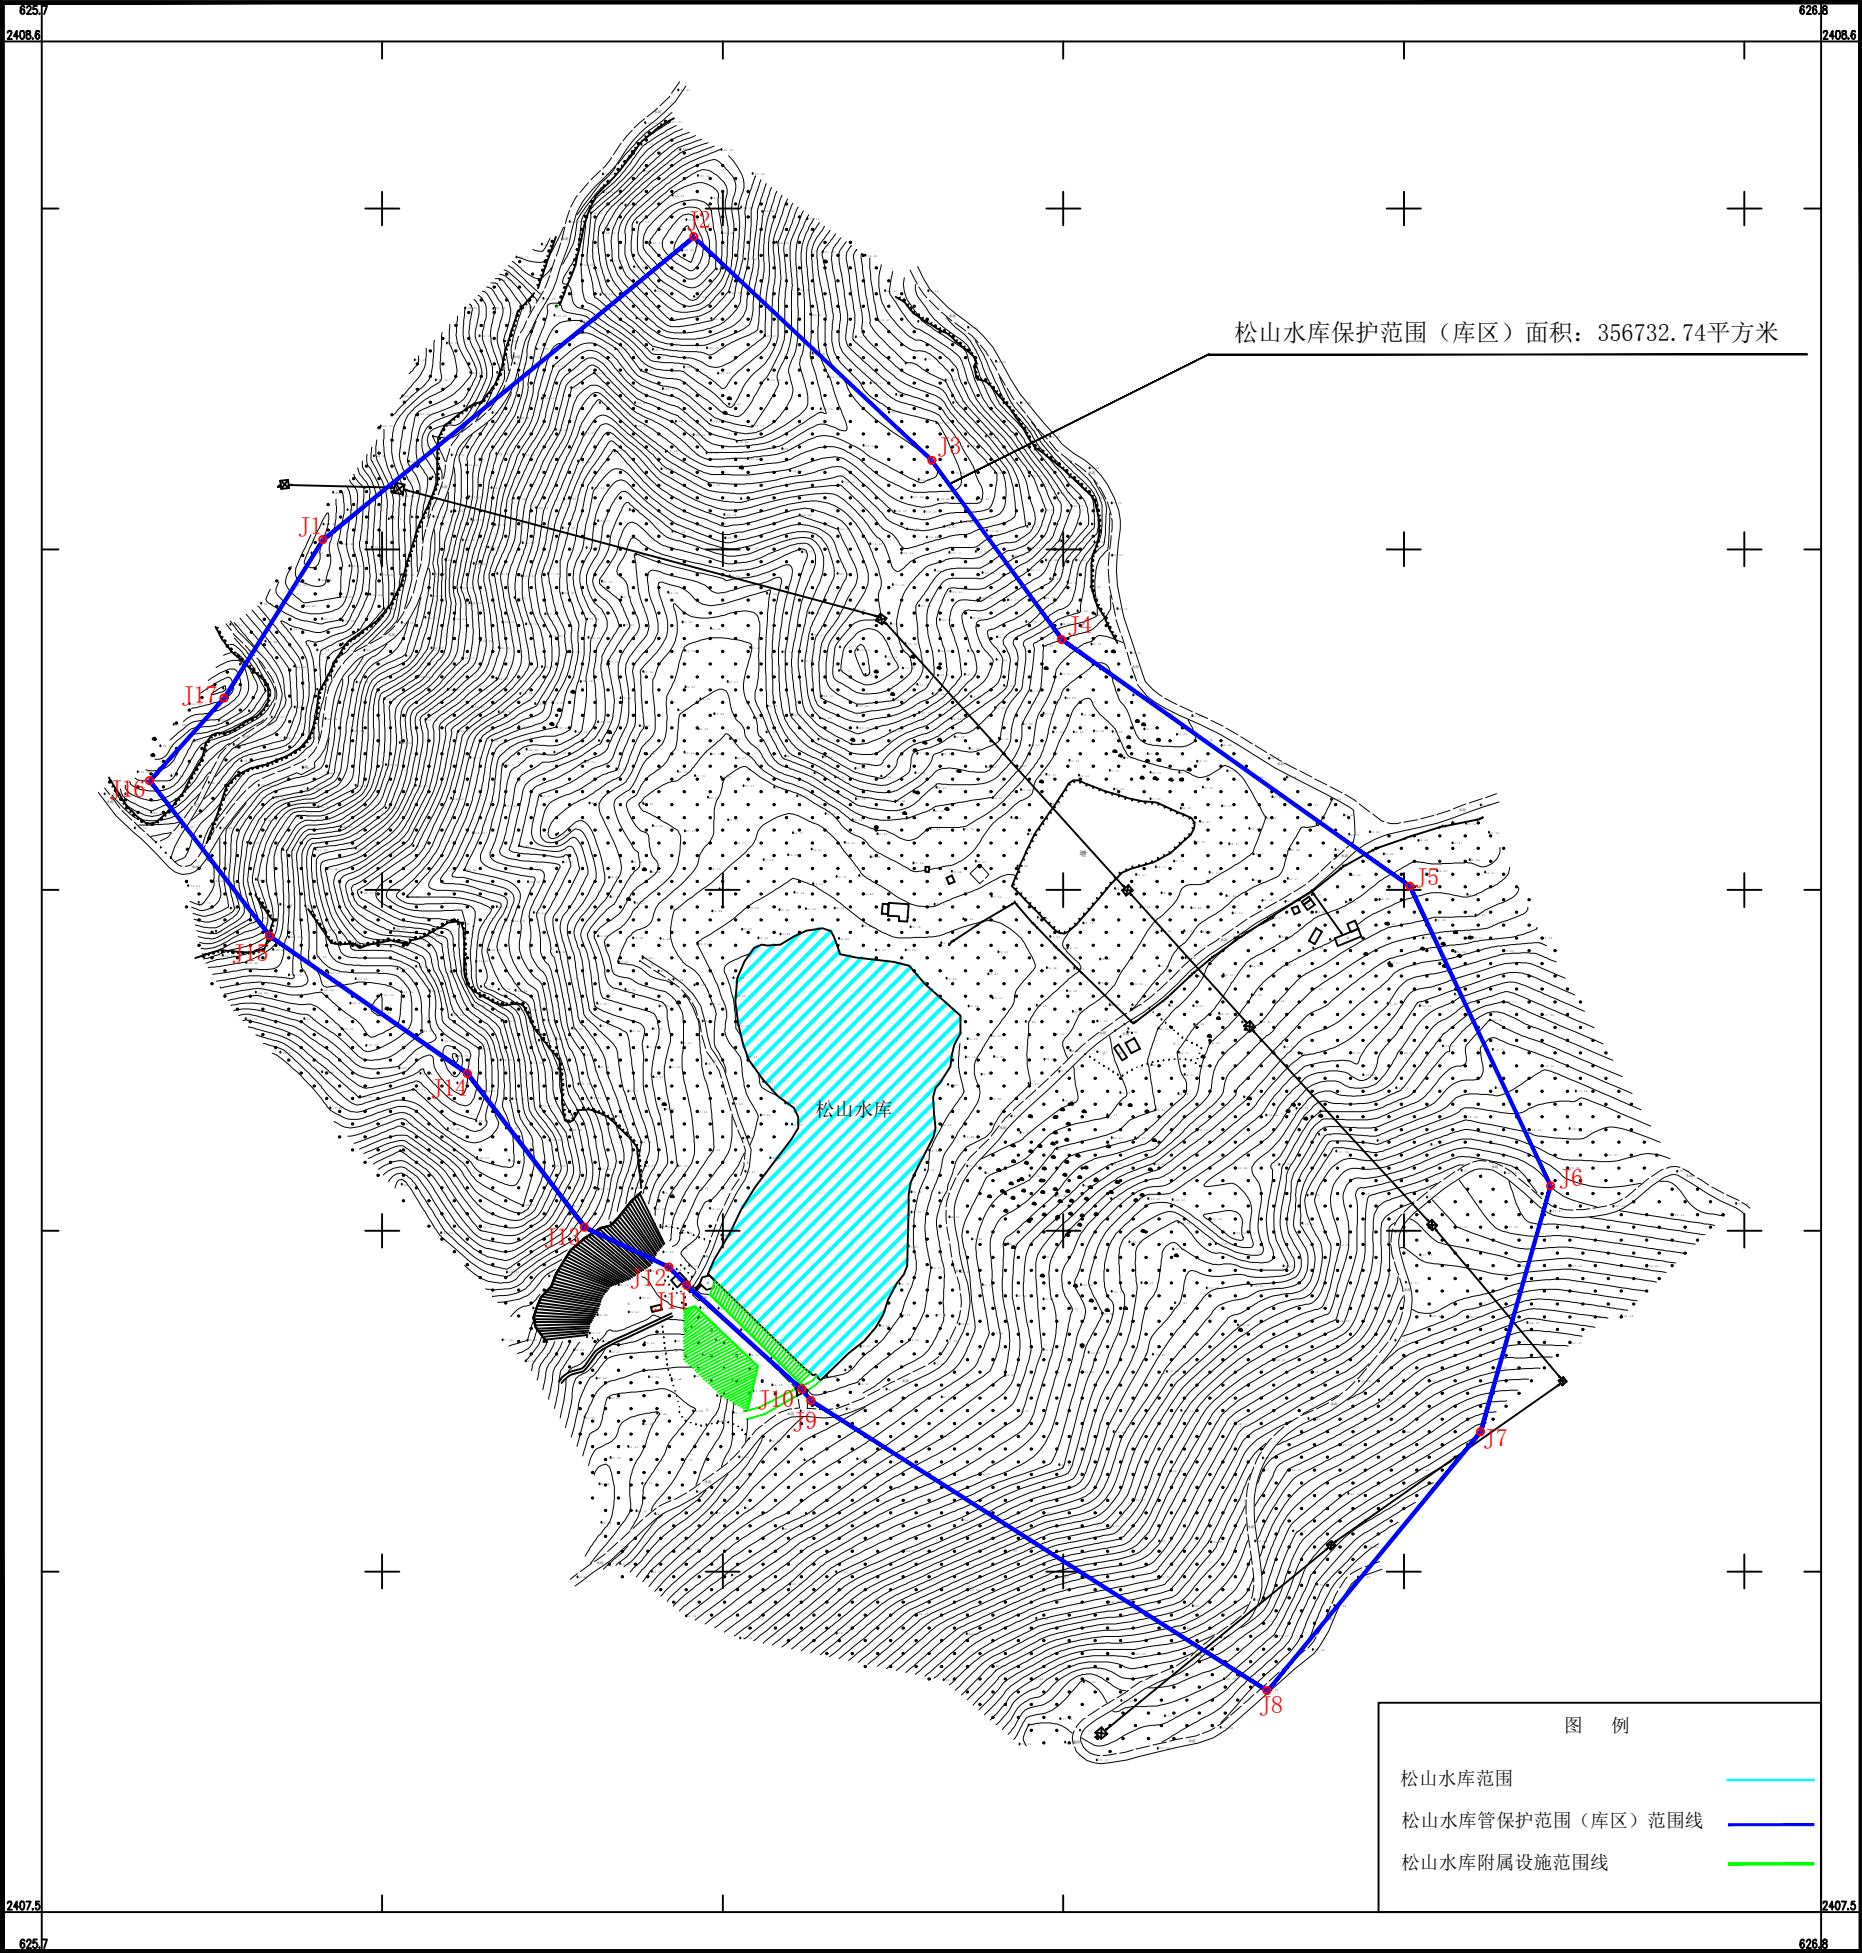

说 明

松山水库保护范围（库区）面积：356732.74平方米

松山水库坝顶高程：76.90米

界址点坐标表

点 号	X	Y	边 长
J1	2408273.464	625912.871	281.07
J2	2408451.095	626130.695	191.60
J3	2408319.870	626270.300	129.87
J4	2408214.824	626346.671	250.66
J5	2408069.925	626551.211	194.20
J6	2407894.081	626633.635	150.15
J7	2407749.677	626592.510	196.85
J8	2407597.779	626467.308	317.56
J9	2407768.111	626199.292	8.53
J10	2407774.751	626193.940	90.86
J11	2407835.684	626126.539	15.04
J12	2407846.454	626116.042	54.74
J13	2407869.724	626066.497	113.46
J14	2407959.952	625997.707	141.46
J15	2408040.716	625881.569	115.22
J16	2408131.869	625811.098	65.11
J17	2408180.288	625854.622	109.89
J1	2408273.464	625912.871	
S=356732.74 平方米			

广东海纬地恒空间信息技术有限公司