


阳东区东平镇松山水库标准化水库确权划界项目管理范围（工程区）平面图

2407.468-625.747

广东海纬地恒空间信息技术有限公司

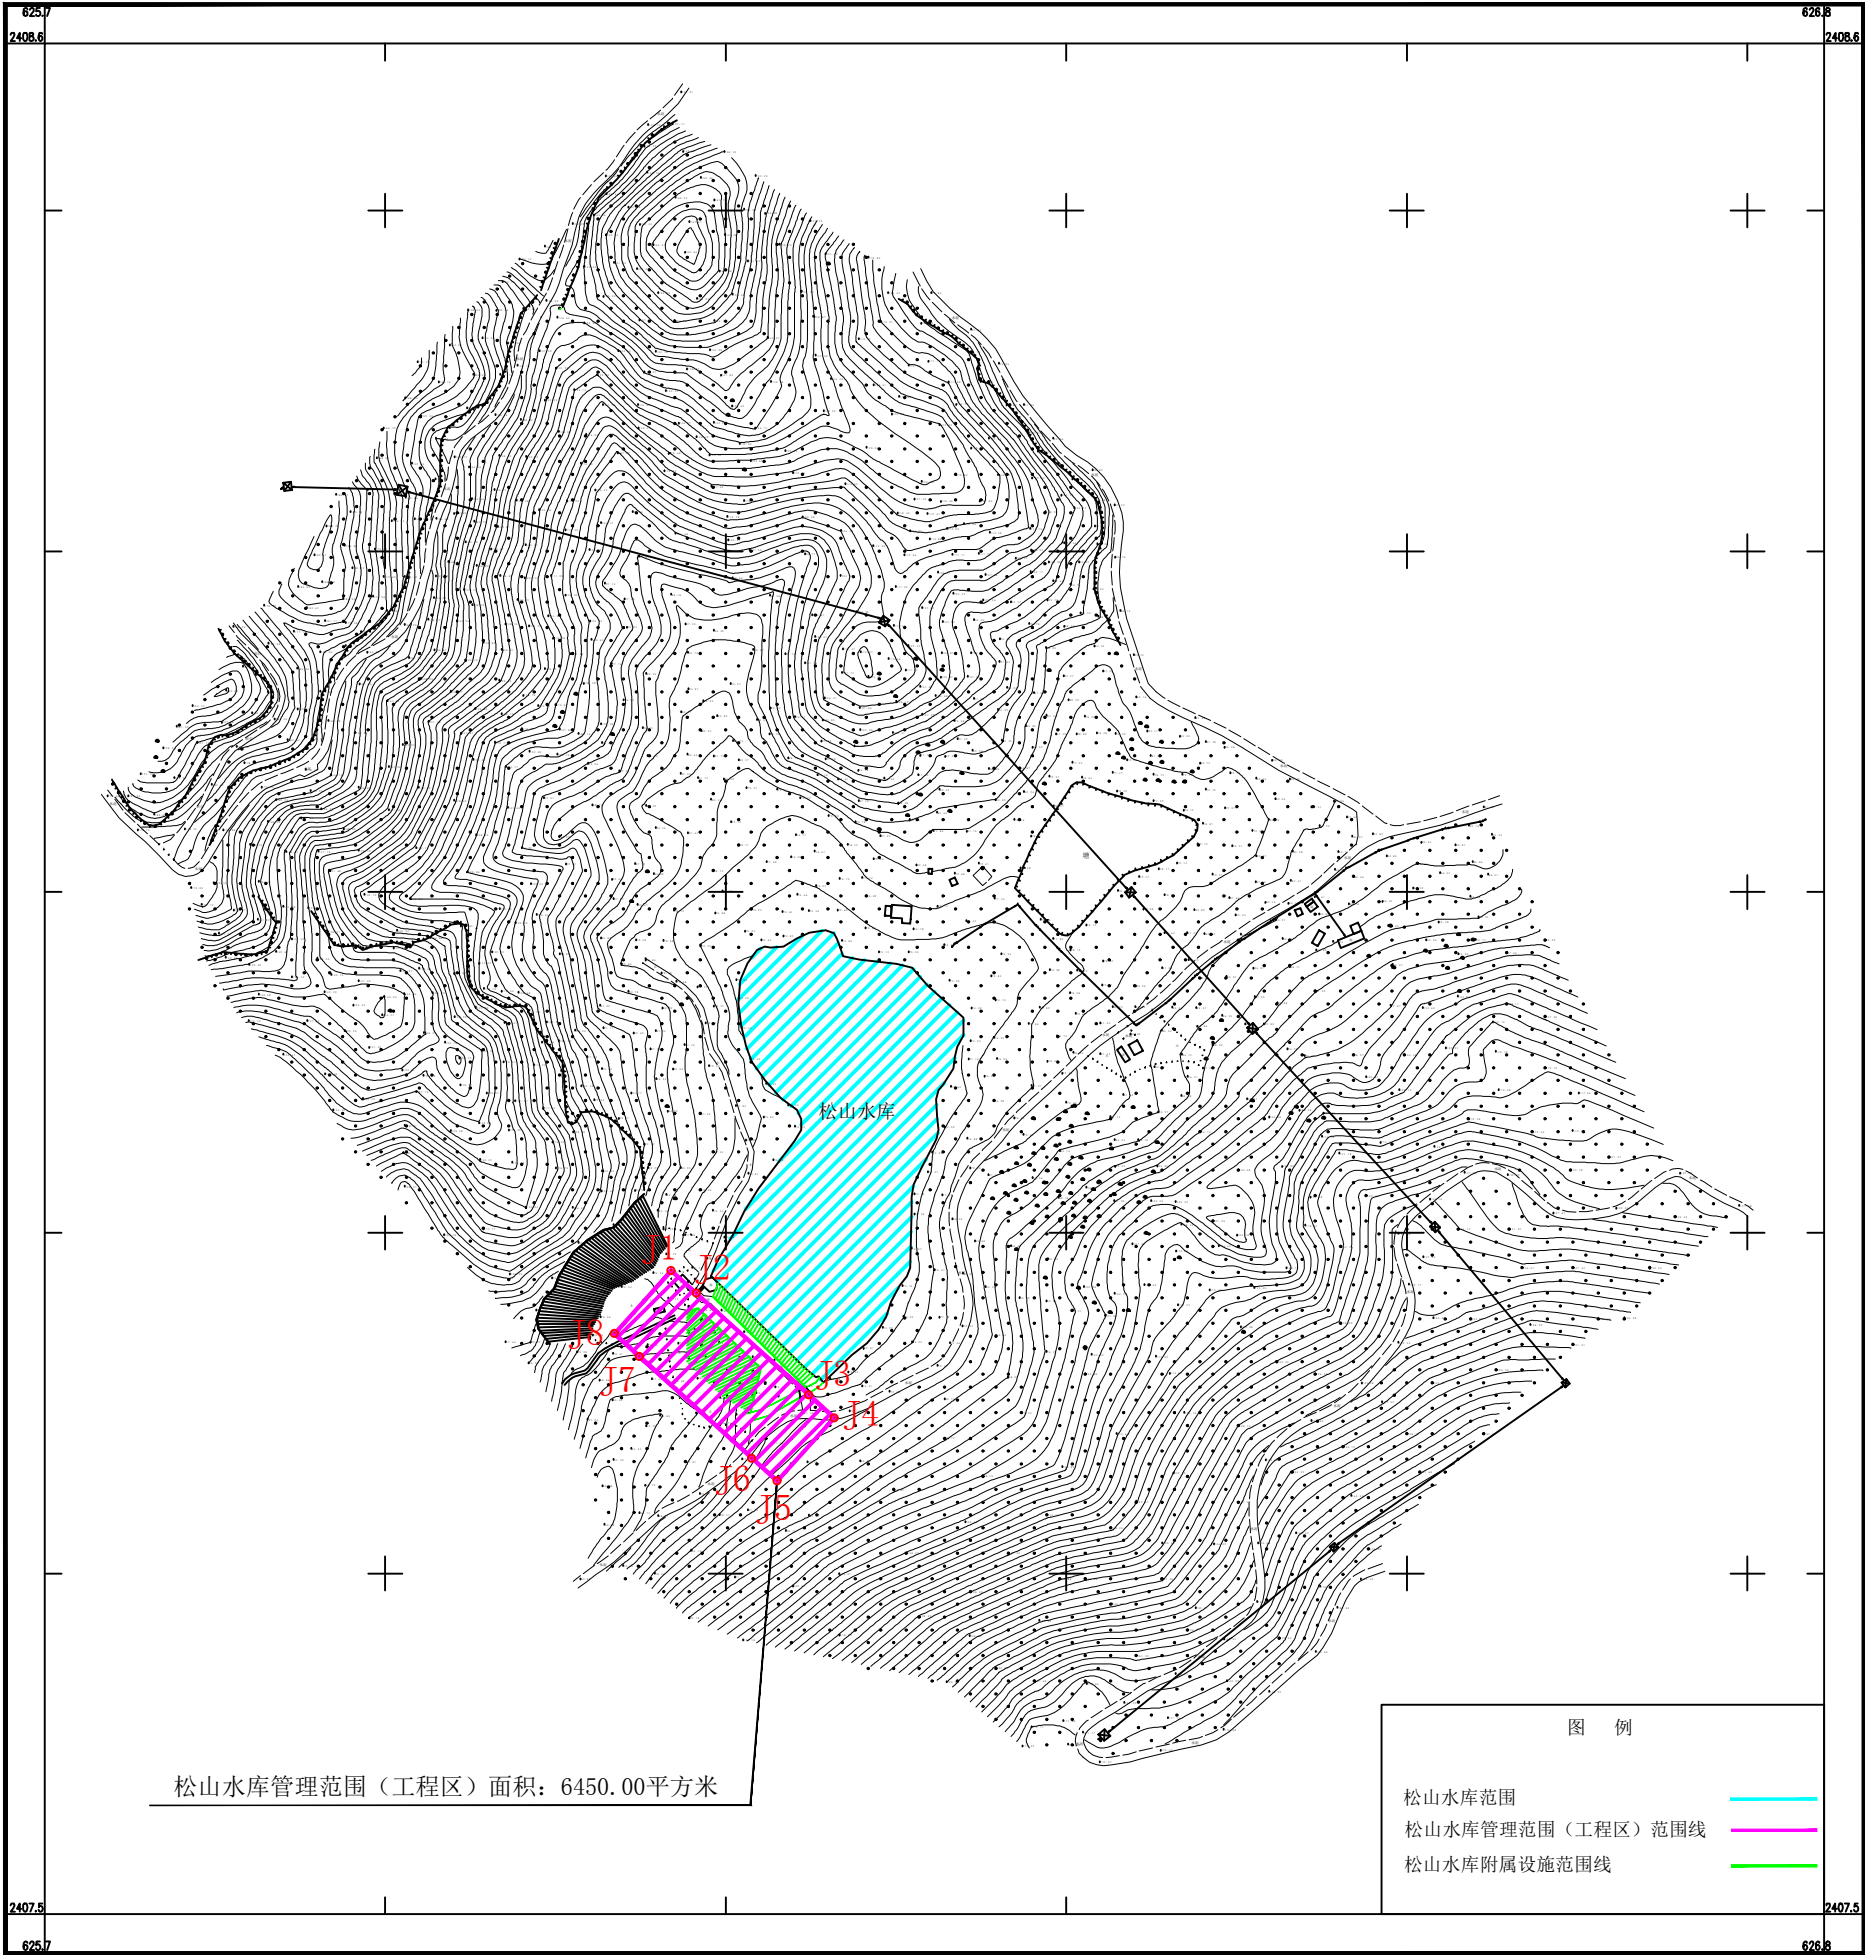

说 明

松山水库管理范围（工程区）面积：6450.00平方米
松山水库坝顶高程：76.90米

界址点坐标表

点 号	X	Y	边 长
J1	2407845.625	626115.544	20.00
J2	2407832.212	626130.379	89.00
J3	2407772.527	626196.399	20.00
J4	2407759.114	626211.235	50.00
J5	2407722.024	626177.704	20.00
J6	2407735.437	626162.868	89.00
J7	2407795.122	626096.848	20.00
J8	2407808.535	626082.012	50.00
J1	2407845.625	626115.544	
S=6450.00 平方米			

图 例

- 松山水库范围
- 松山水库管理范围（工程区）范围线
- 松山水库附属设施范围线