


——总平面图

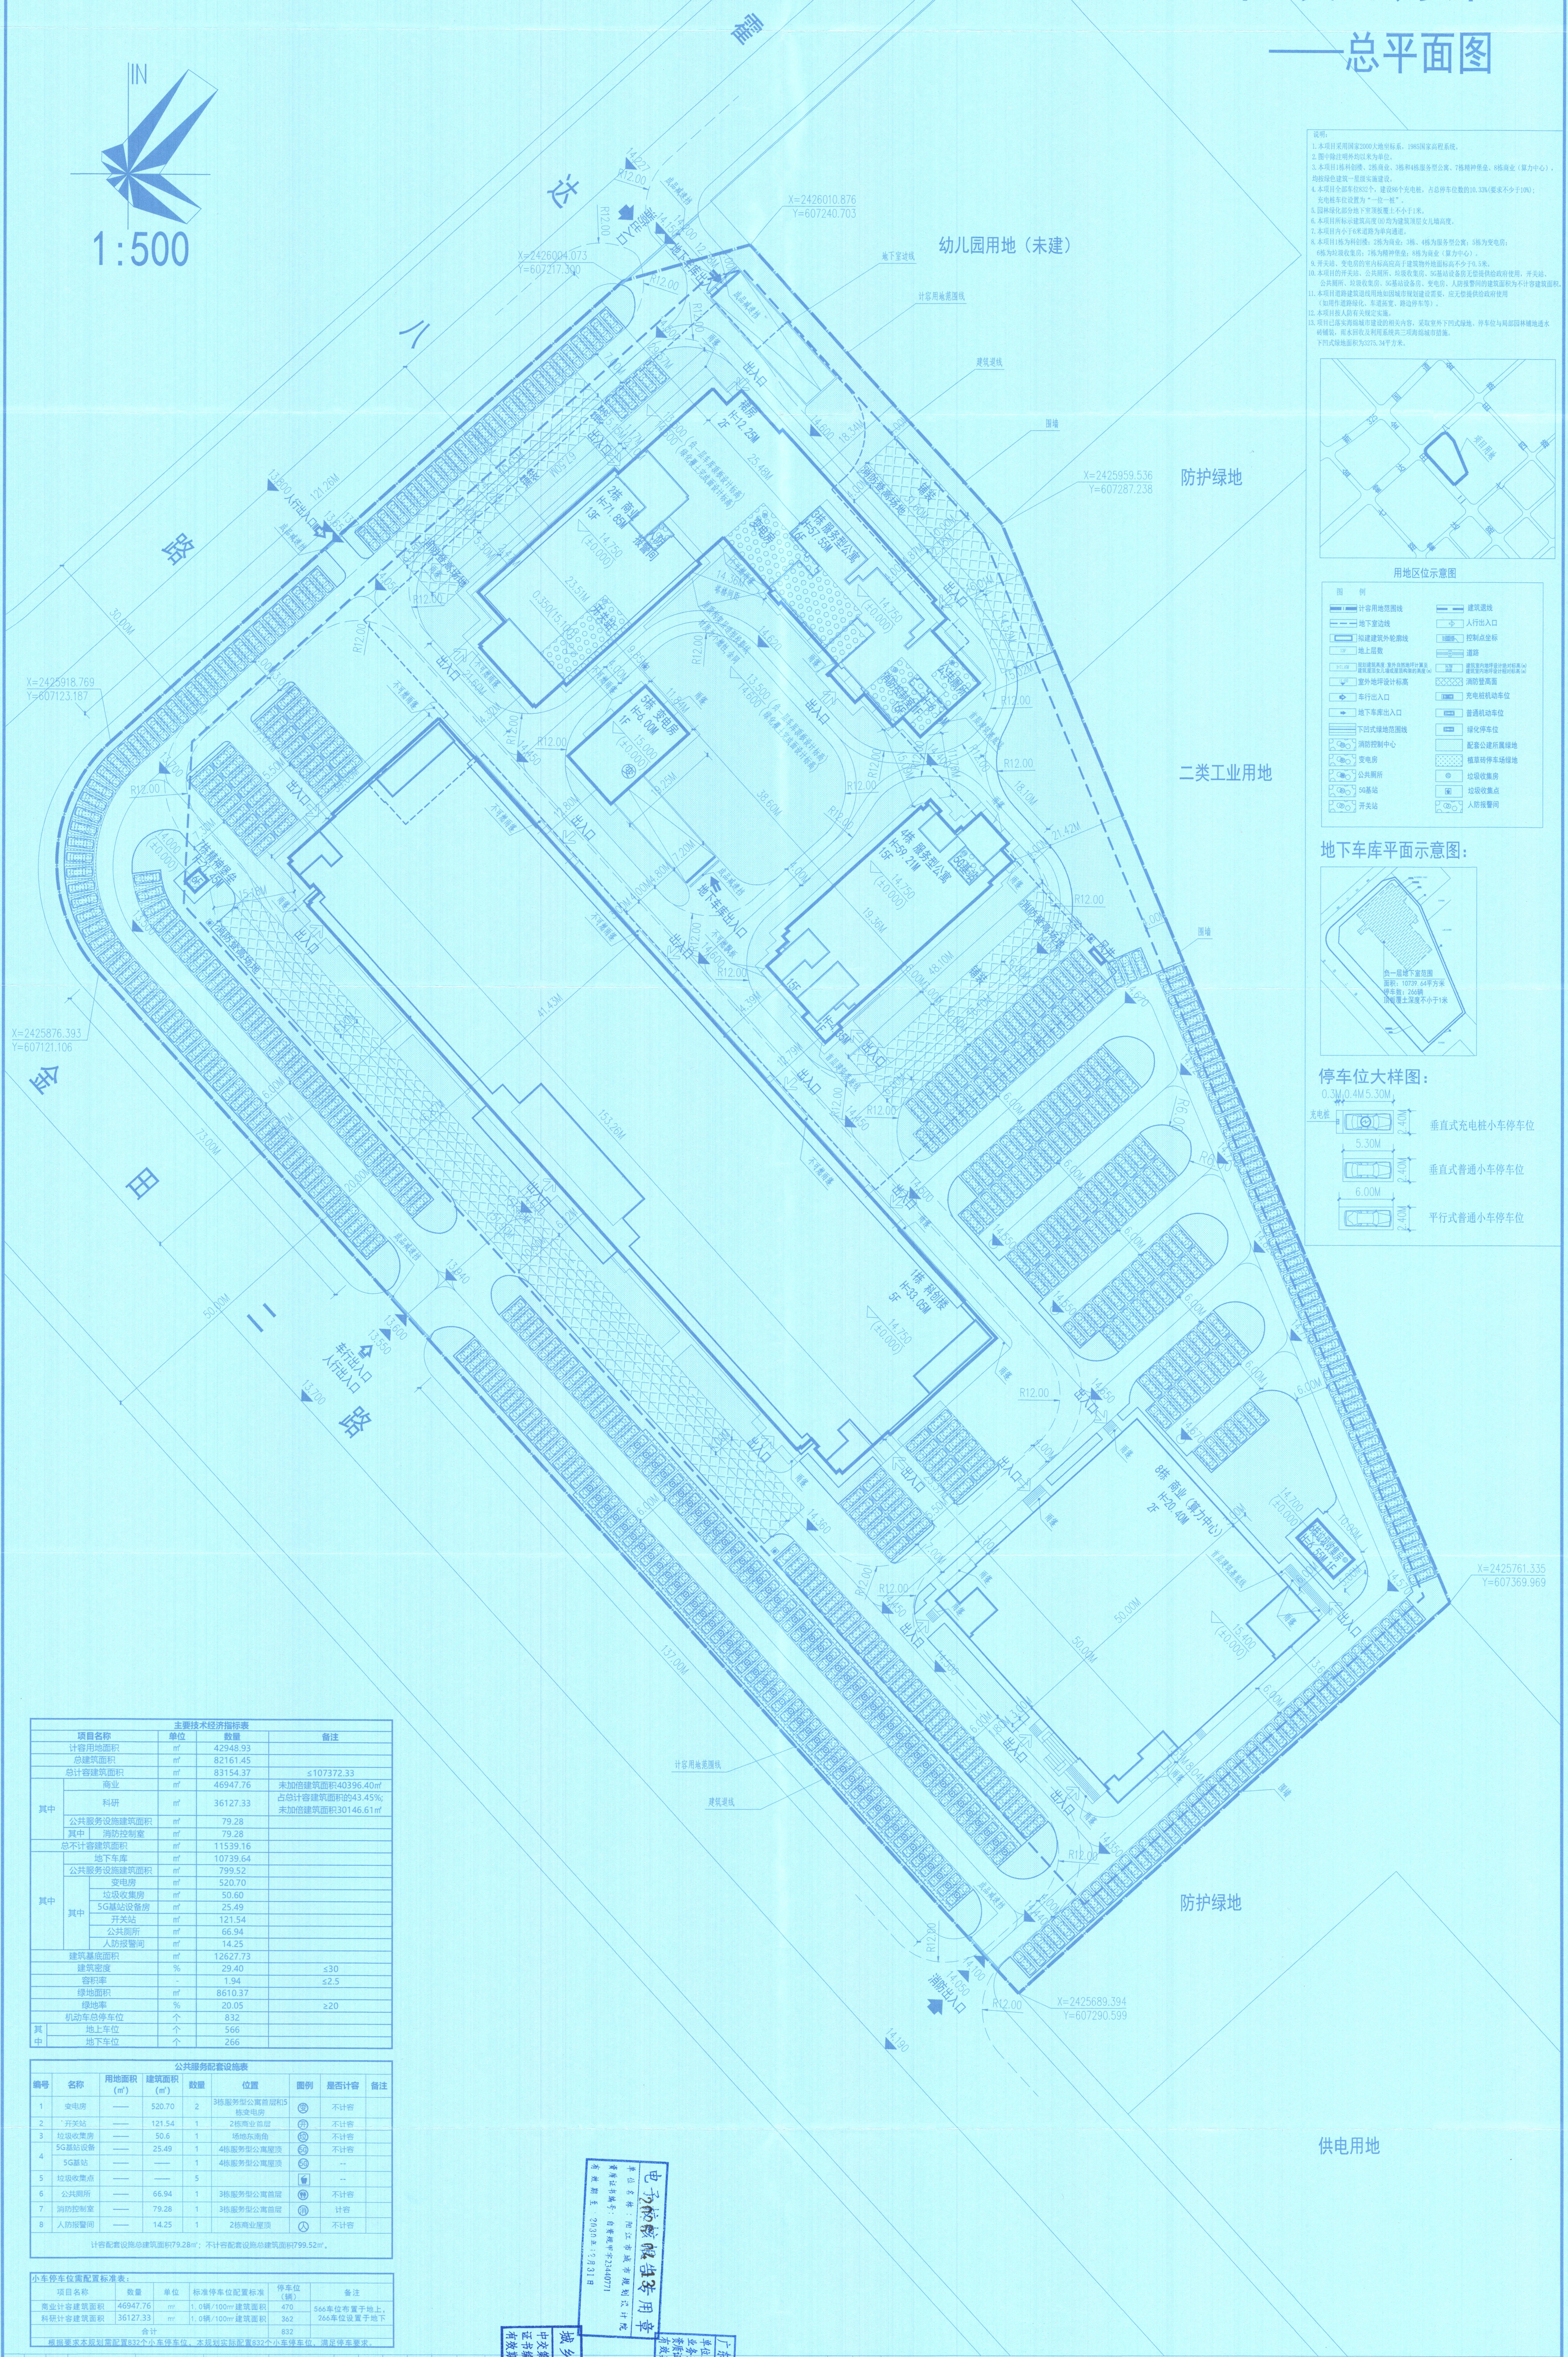

项目名称	数量	单位	标准停车位配置标准	停车位 (辆)	备注
商业计容建筑面积	46947.76	㎡	1.0辆/100㎡建筑面积	470	566车位布置于地上，
科研计容建筑面积	36127.33	㎡	1.0辆/100㎡建筑面积	362	264车位设置于地下，
合计				832	
根据要求本规划需配建832个小型停车位，本规划实际配建832个小型停车位，满足标准要求。					

中华人民共和国一级注册建筑师

姓名：杨 驰 驰

注册号：4400597-010

有效期至：至2028年 3 月



[illegible]